



SCHNITT A-A

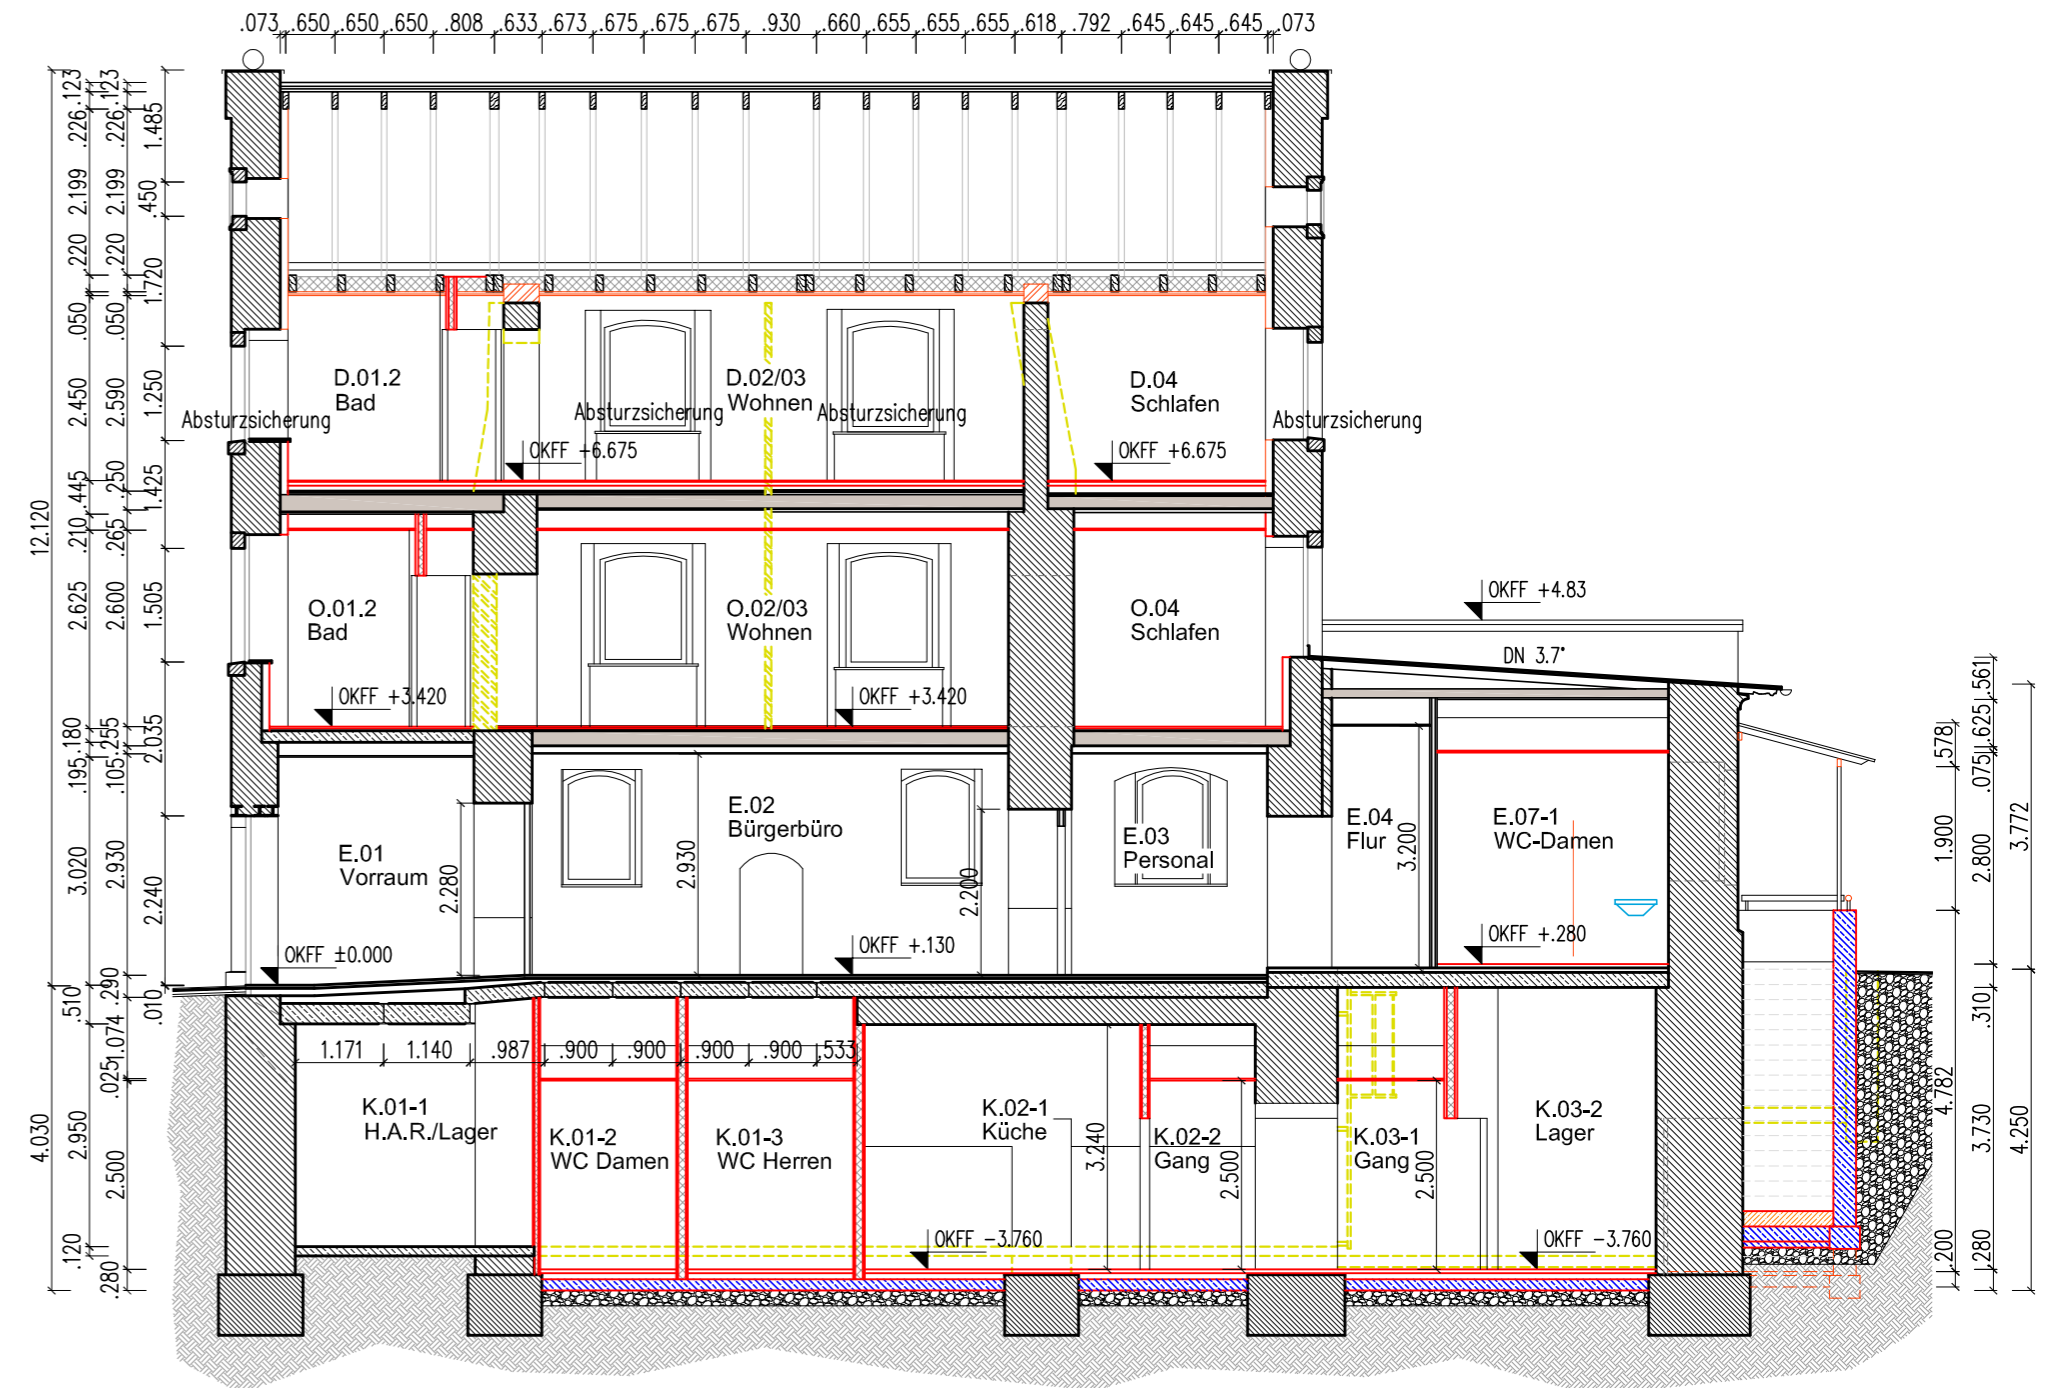

SCHNITT C-C

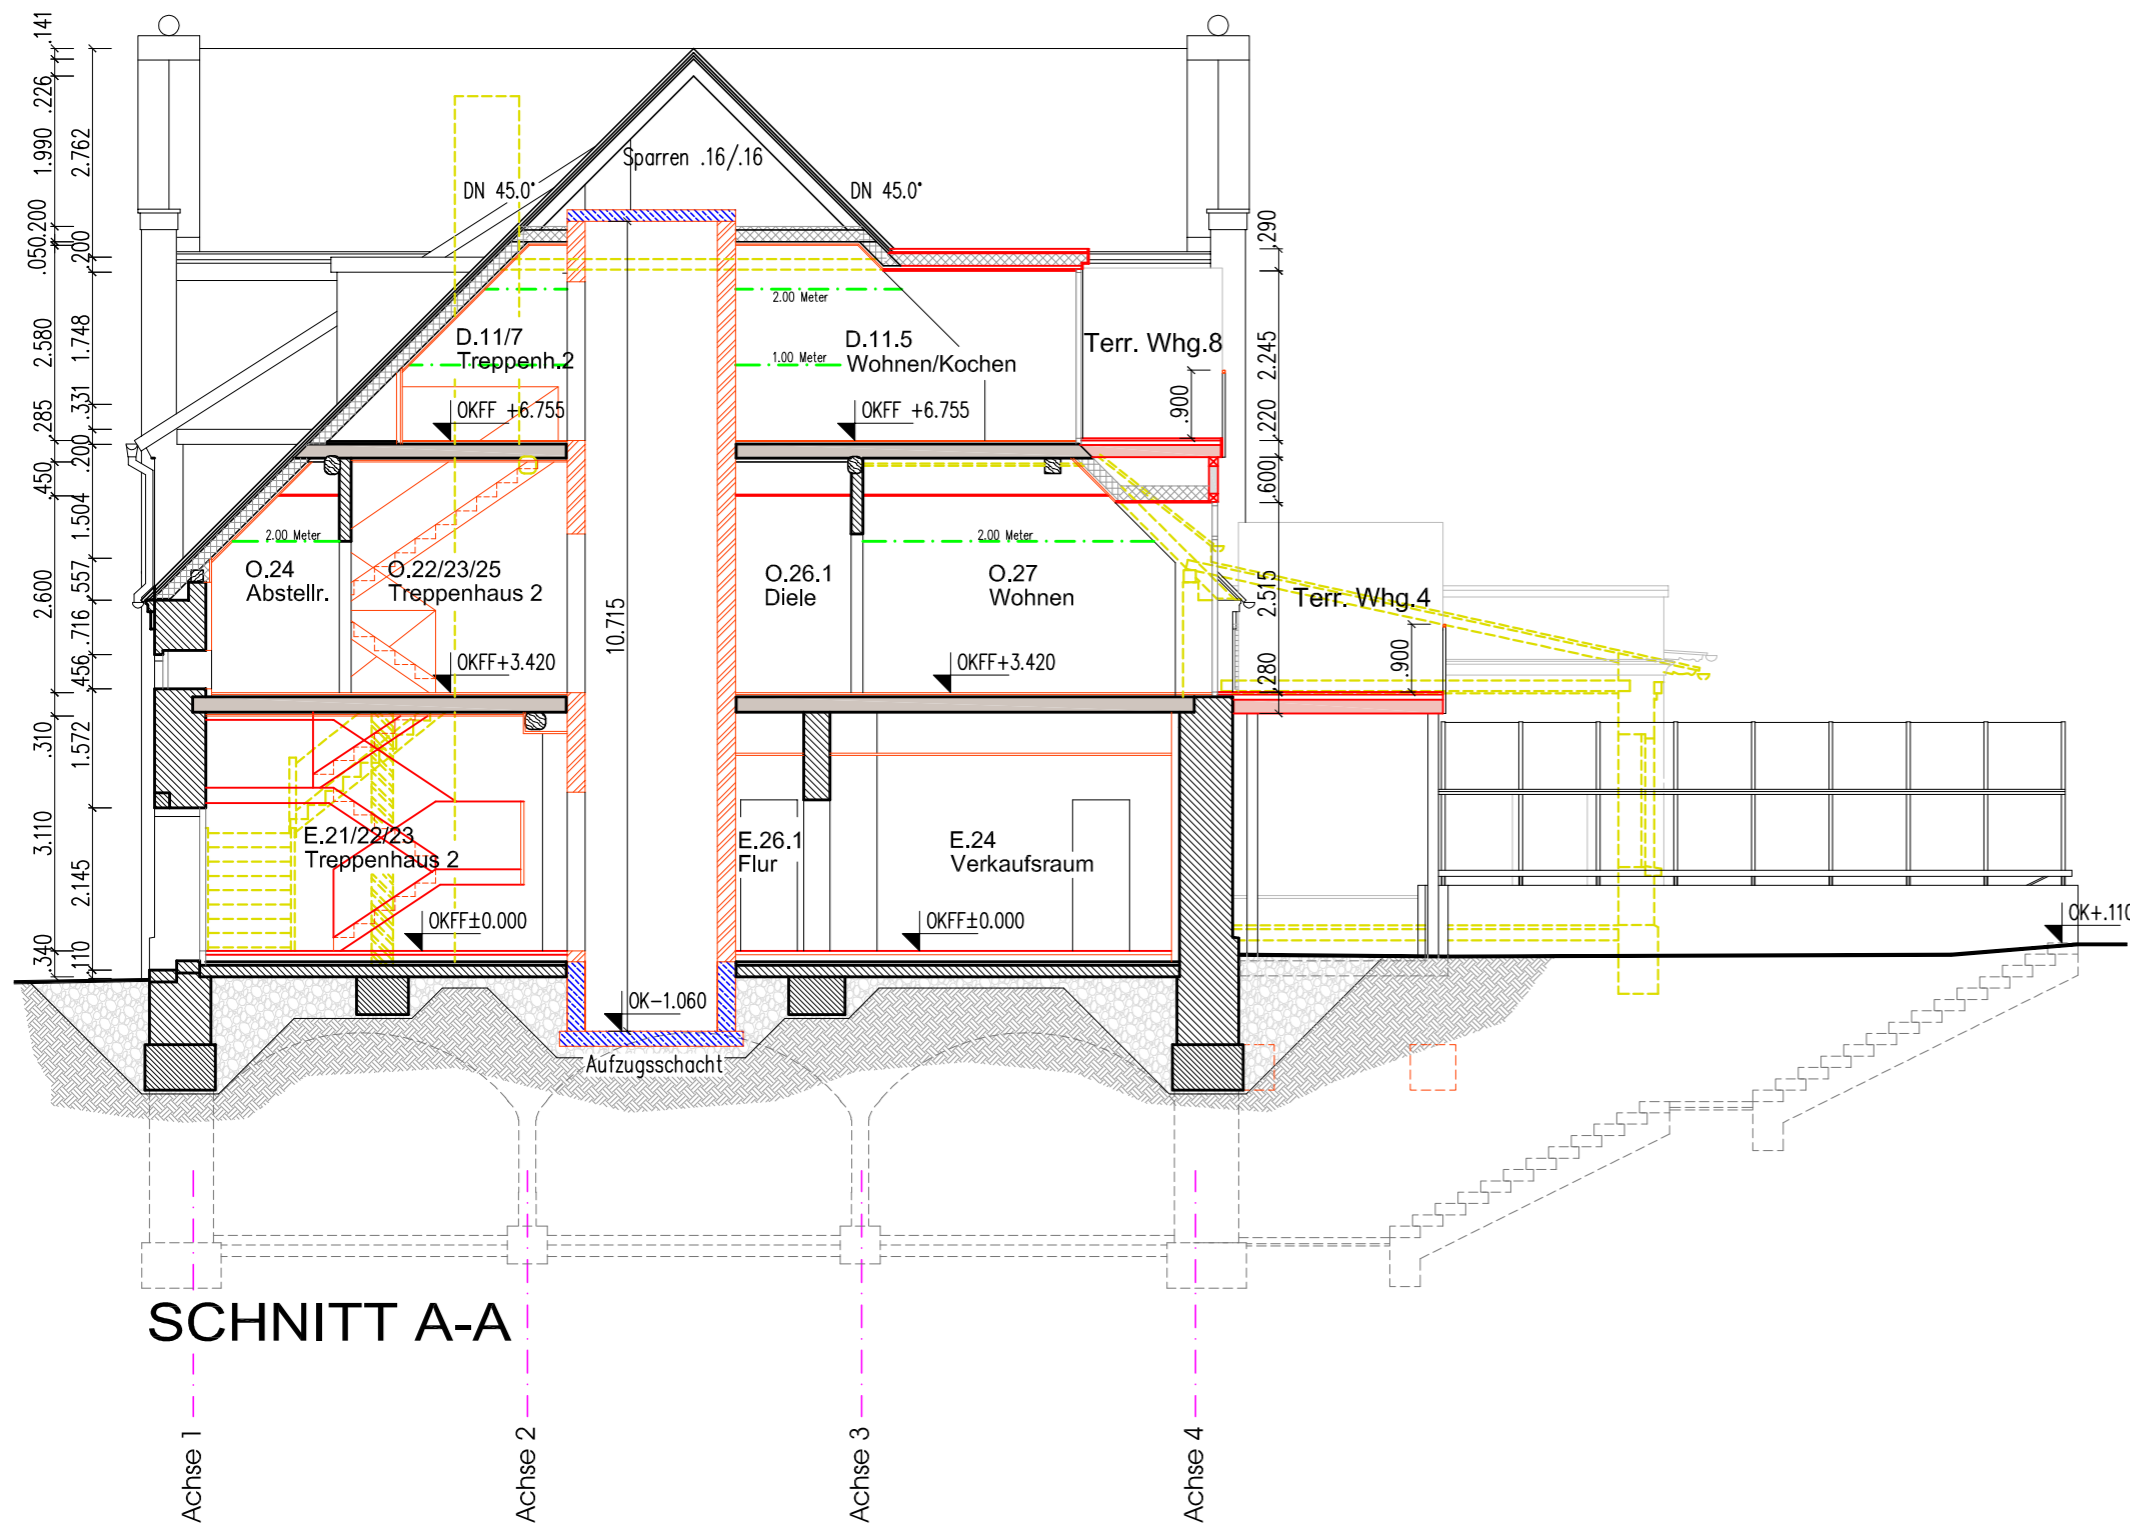

SCHNITT A-A

LEGENDE

- Vorhandene Bauteile (Sandsteinmauerwerk, Rezeptmauerwerk, Holzbauteile)
- Neue/Einzubauende Bauteile (Mauerwerk, Ständerwerk, Türen ...)
- Neue/Einzubauende Bauteile (Stb.-Bauteile, Decken ...)
- Abzubrechende Bauteile aller Art (Mauer- und Ständerwerk)

PLANSTAND

INDEX

G.06

OK Stufe Eingang Bauernladen ±0.00 = 0.00 Höhenbezug = 162.50 ü.HN
 Hinweis: Sämtliche Maßangaben in m/cm!
 Alle Maße sind in der Örtlichkeit vor Baubeginn zu prüfen!

PLANSTAND				VERTEILER					
DATUM	BEARBEITER	UNTERSCHRIFT	INHALT	BAUHERR	BEHÖRDE	STATIKER	PRÜFSTAT.	FACHPL.	AN
29.08.2014	kochanek								
ÄNDERUNGEN									
BAUHERR				CAD-NAME					
STADTVERWALTUNG KELBRA LANGE STR. 8 06537 KELBRA				210-Ehem.Brauerei_Kelbra					
PROJEKT				BLATTGRÖSZE					
UMBAU EHEM. JOCH' SCHE BRAUEREI JOCHSTR. 3 06537 KELBRA				590 x 420					
BEZEICHNUNG				PLANUNGSPHASE/LEISTUNG					
SCHNITTE A-A, B-B, UND C-C				GENEHMIGUNGSPLANUNG					
				MASZSTAB					
				1/100					
				BLATT-NR.					
				G.06					

