


ENTWURF

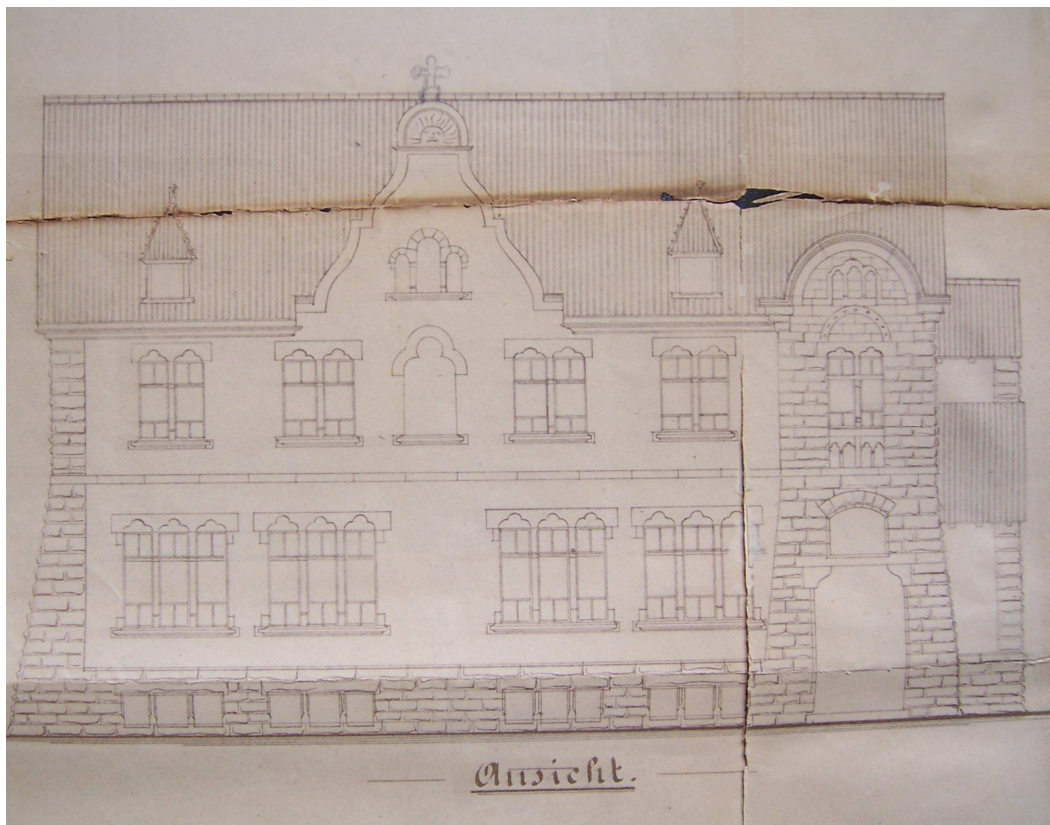

*Auszug Bauakte von 1904
Carl Heinrich Reichenbach
Neubau der Kinderbewahranstalt Schloßstraße 26 in Bad Frankenhausen
Straßenansicht*

BRANDSCHUTZRELEVANTE UND
TECHNISCHE ERTÜCHTIGUNG
KITA "SONNENSCHEN"

SCHLOSSSTR. 26
06567 BAD FRANKENHAUSEN

 **petermann.thiele.kochanek
architekten und Ingenieure**

frauenstr. 5
06567 bad frankenhausen
fon 034671. 79585
fax 034671. 79586

MÄRZ 2016

E.01

ENTWURF
M: 1/100

03.03.2016


KG

BAUHERR

STADTVERWALTUNG
BAD FRANKENHAUSEN
MARKT 1
06567 BAD FRANKENHAUSEN

PROJEKT

BRANDSCHUTZRELEVANTE UND
TECHNISCHE ERTÜCHTIGUNG
KITA "SONNENSCHEN"
SCHLOSSSTR. 26
06567 BAD FRANKENHAUSEN

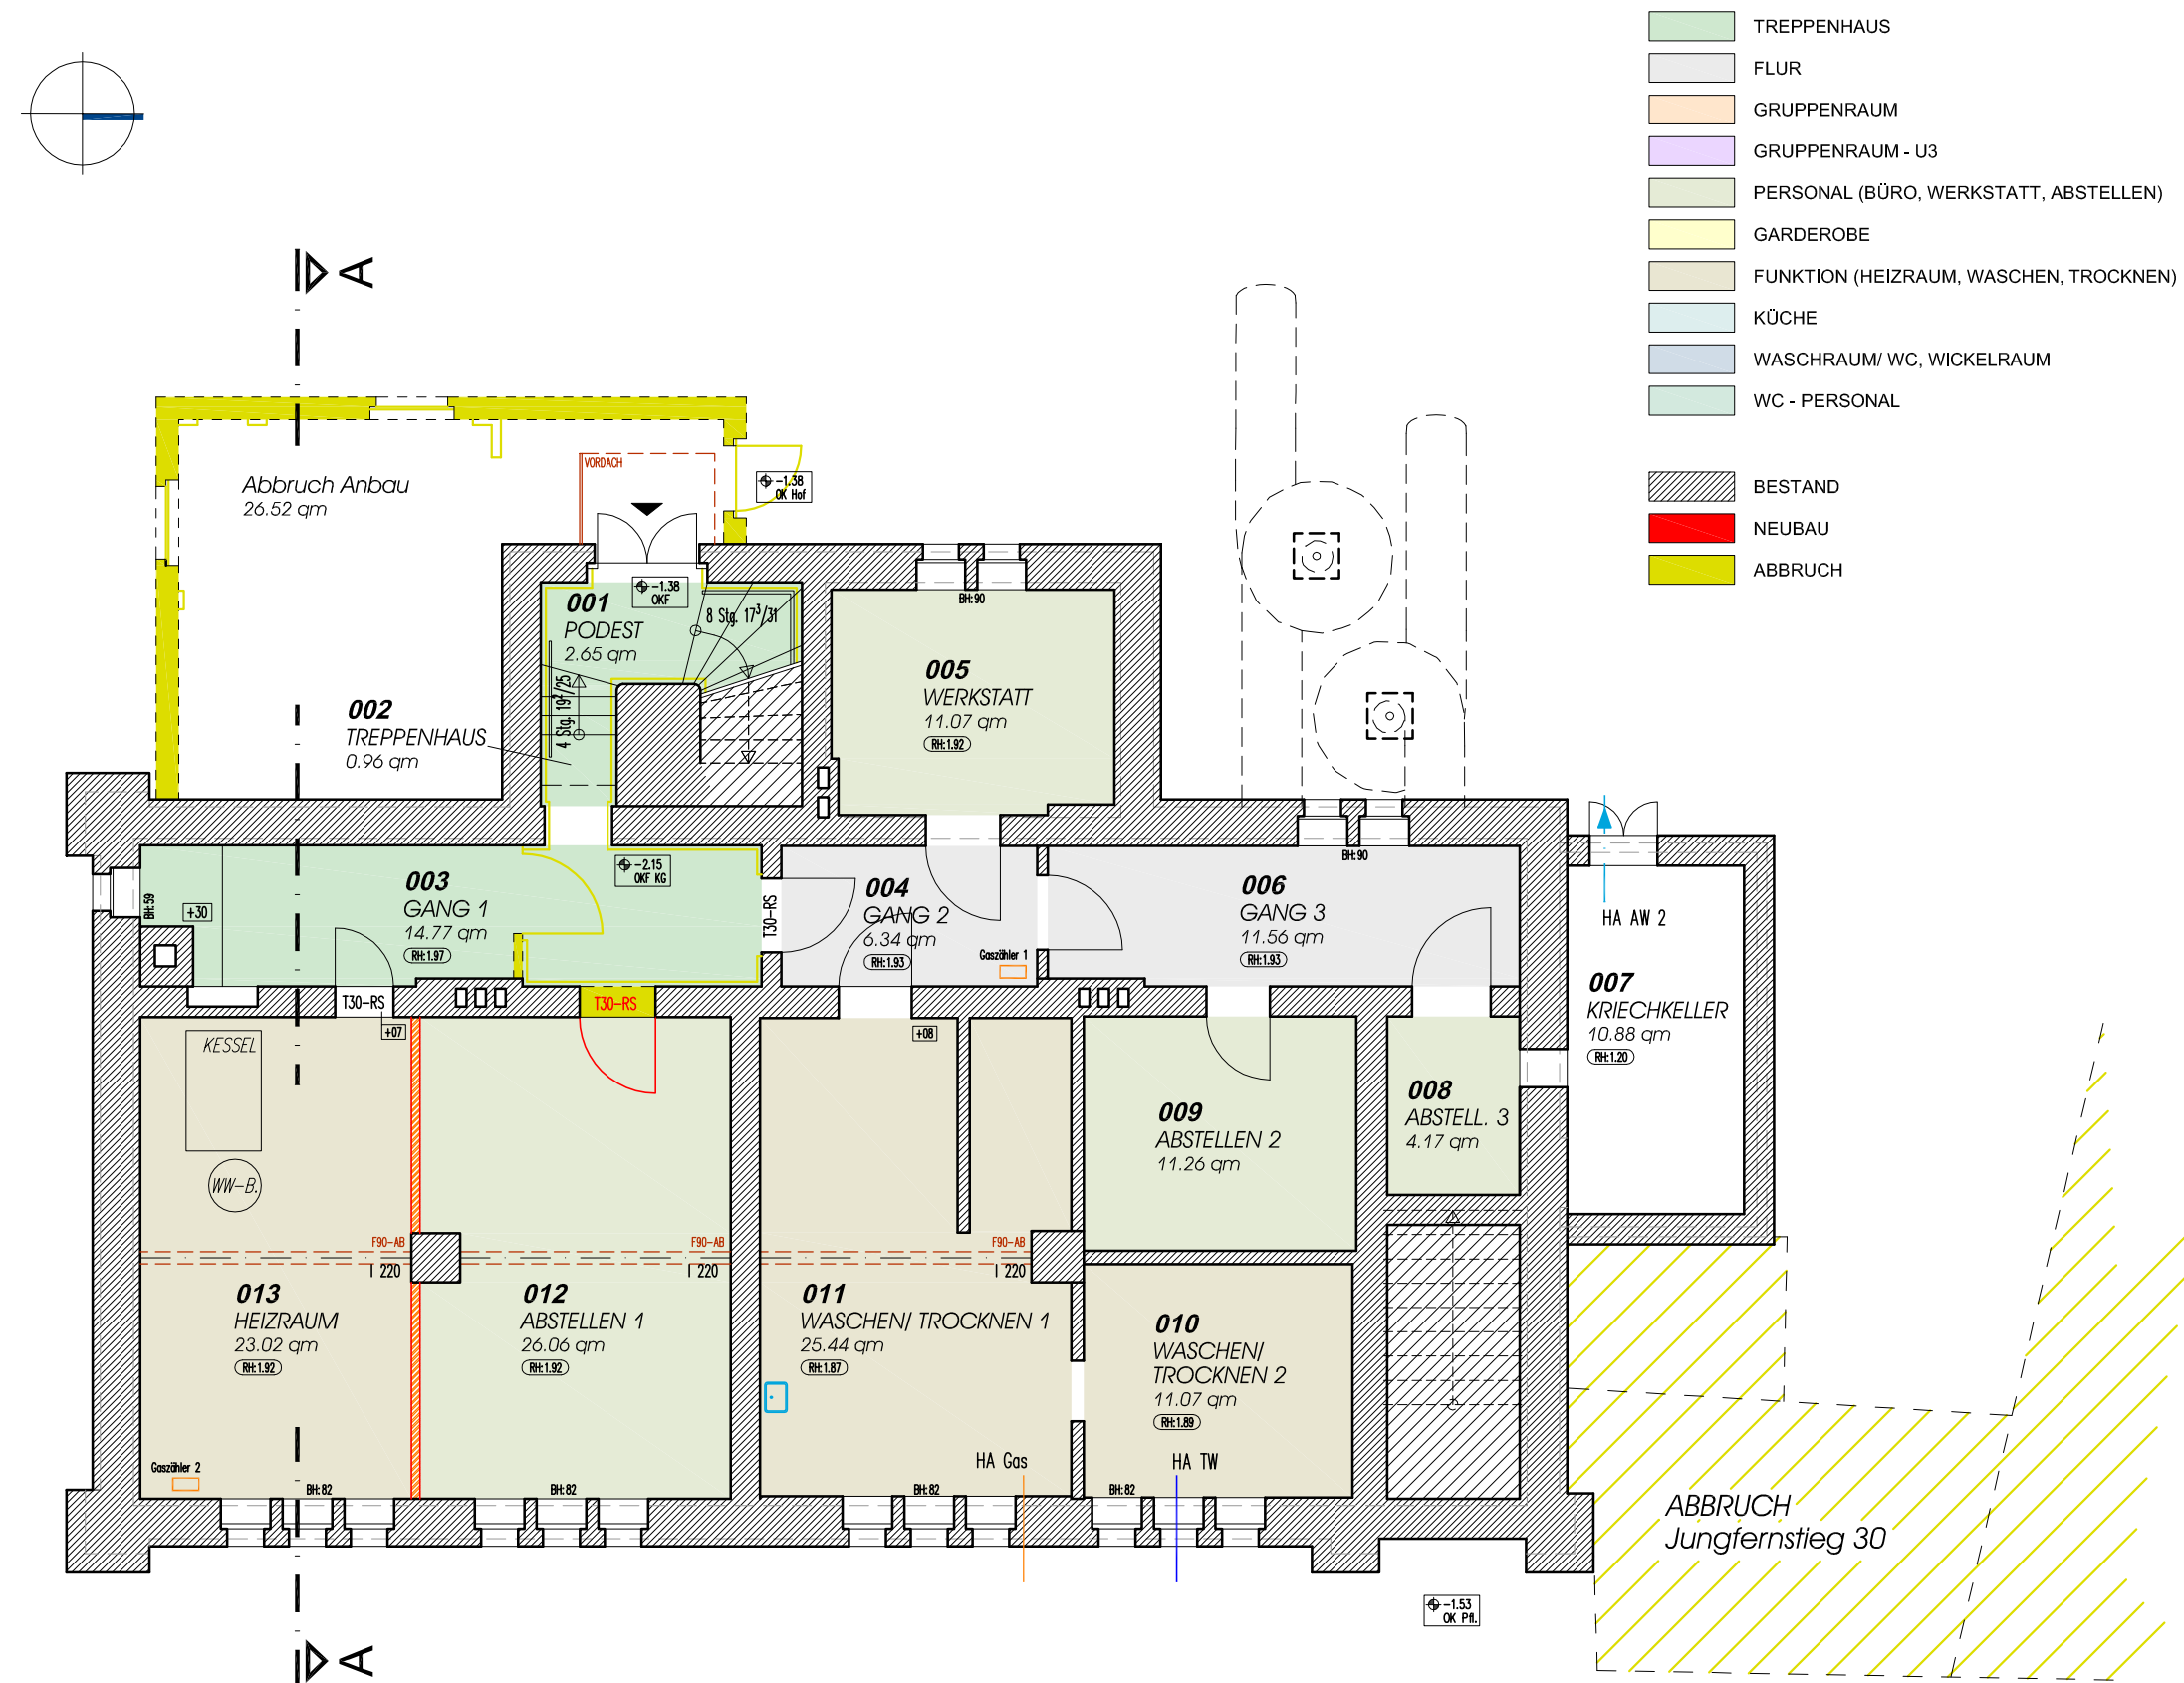

RAUMTABELLE KELLERGESCHOSS		
Raum-Nr.	Raumbezeichnung	Fläche [m ²]
001	Podest	2,65
002	Treppenhaus	0,96
003	Gang 1	14,77
004	Gang 2	6,34
005	Werkstatt	11,07
006	Gang 3	11,56
007	Kriechkeller	(10,88)
008	Abstellen 3	4,18
009	Abstellen 2	11,26
010	Waschen/ Trocknen 2	11,07
011	Waschen/ Trocknen 1	25,44
012	Abstellen 1	26,06
013	Heizraum	23,02
	NGF KG	148,38

E.02

ENTWURF
M: 1/100

03.03.2016


EG

BAUHERR

STADTVERWALTUNG
BAD FRANKENHAUSEN
MARKT 1
06567 BAD FRANKENHAUSEN

PROJEKT

BRANDSCHUTZRELEVANTE UND
TECHNISCHE ERTÜCHTIGUNG
KITA "SONNENSCHEN"
SCHLOSSSTR. 26
06567 BAD FRANKENHAUSEN

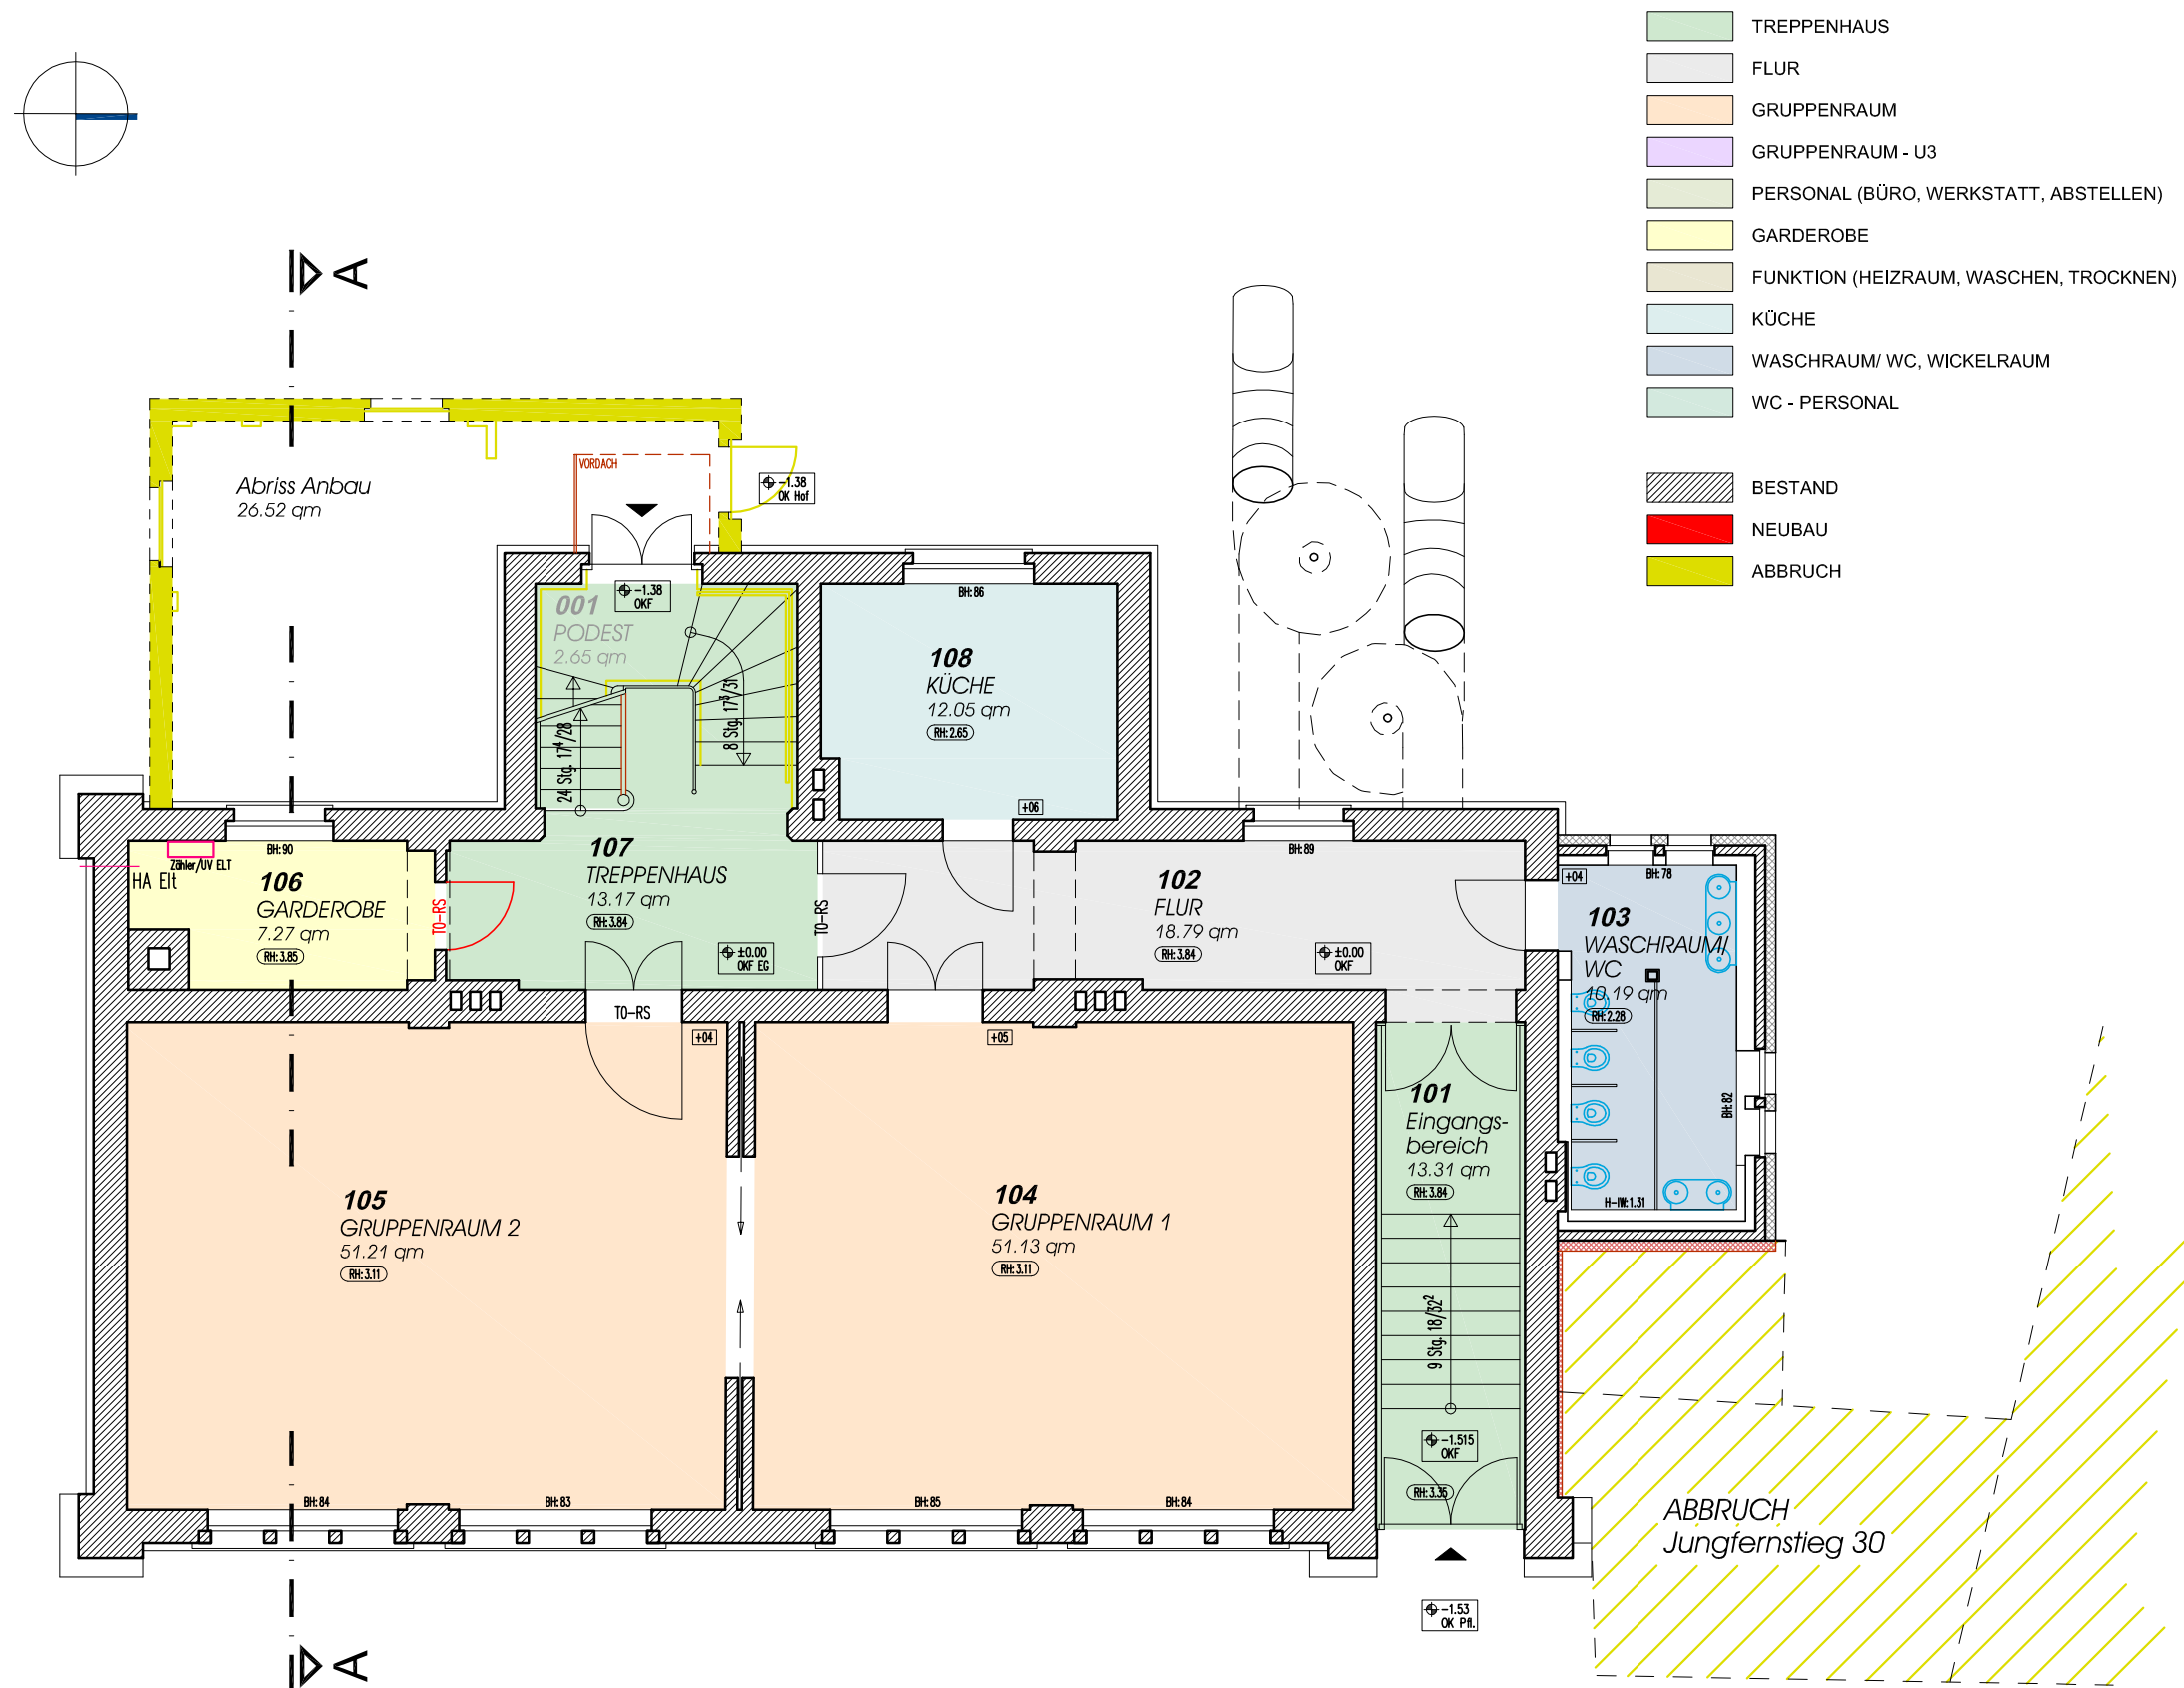

RAUMTABELLE ERDGESCHOSS		
Raum-Nr.	Raumbezeichnung	Fläche [m ²]
101	Eingangsbereich	13,31
102	Flur	18,79
103	Waschraum/ WC	10,19
104	Gruppenraum 1	51,13
105	Gruppenraum 2	51,21
106	Garderobe	7,17
107	Treppenhaus	13,17
108	Küche	12,05
	NGF EG	177,02

E.03

ENTWURF
M: 1/100

03.03.2016


OG

BAUHERR

STADTVERWALTUNG
BAD FRANKENHAUSEN
MARKT 1
06567 BAD FRANKENHAUSEN

PROJEKT

BRANDSCHUTZRELEVANTE UND
TECHNISCHE ERTÜCHTIGUNG
KITA "SONNENSCHEN"
SCHLOSSSTR. 26
06567 BAD FRANKENHAUSEN

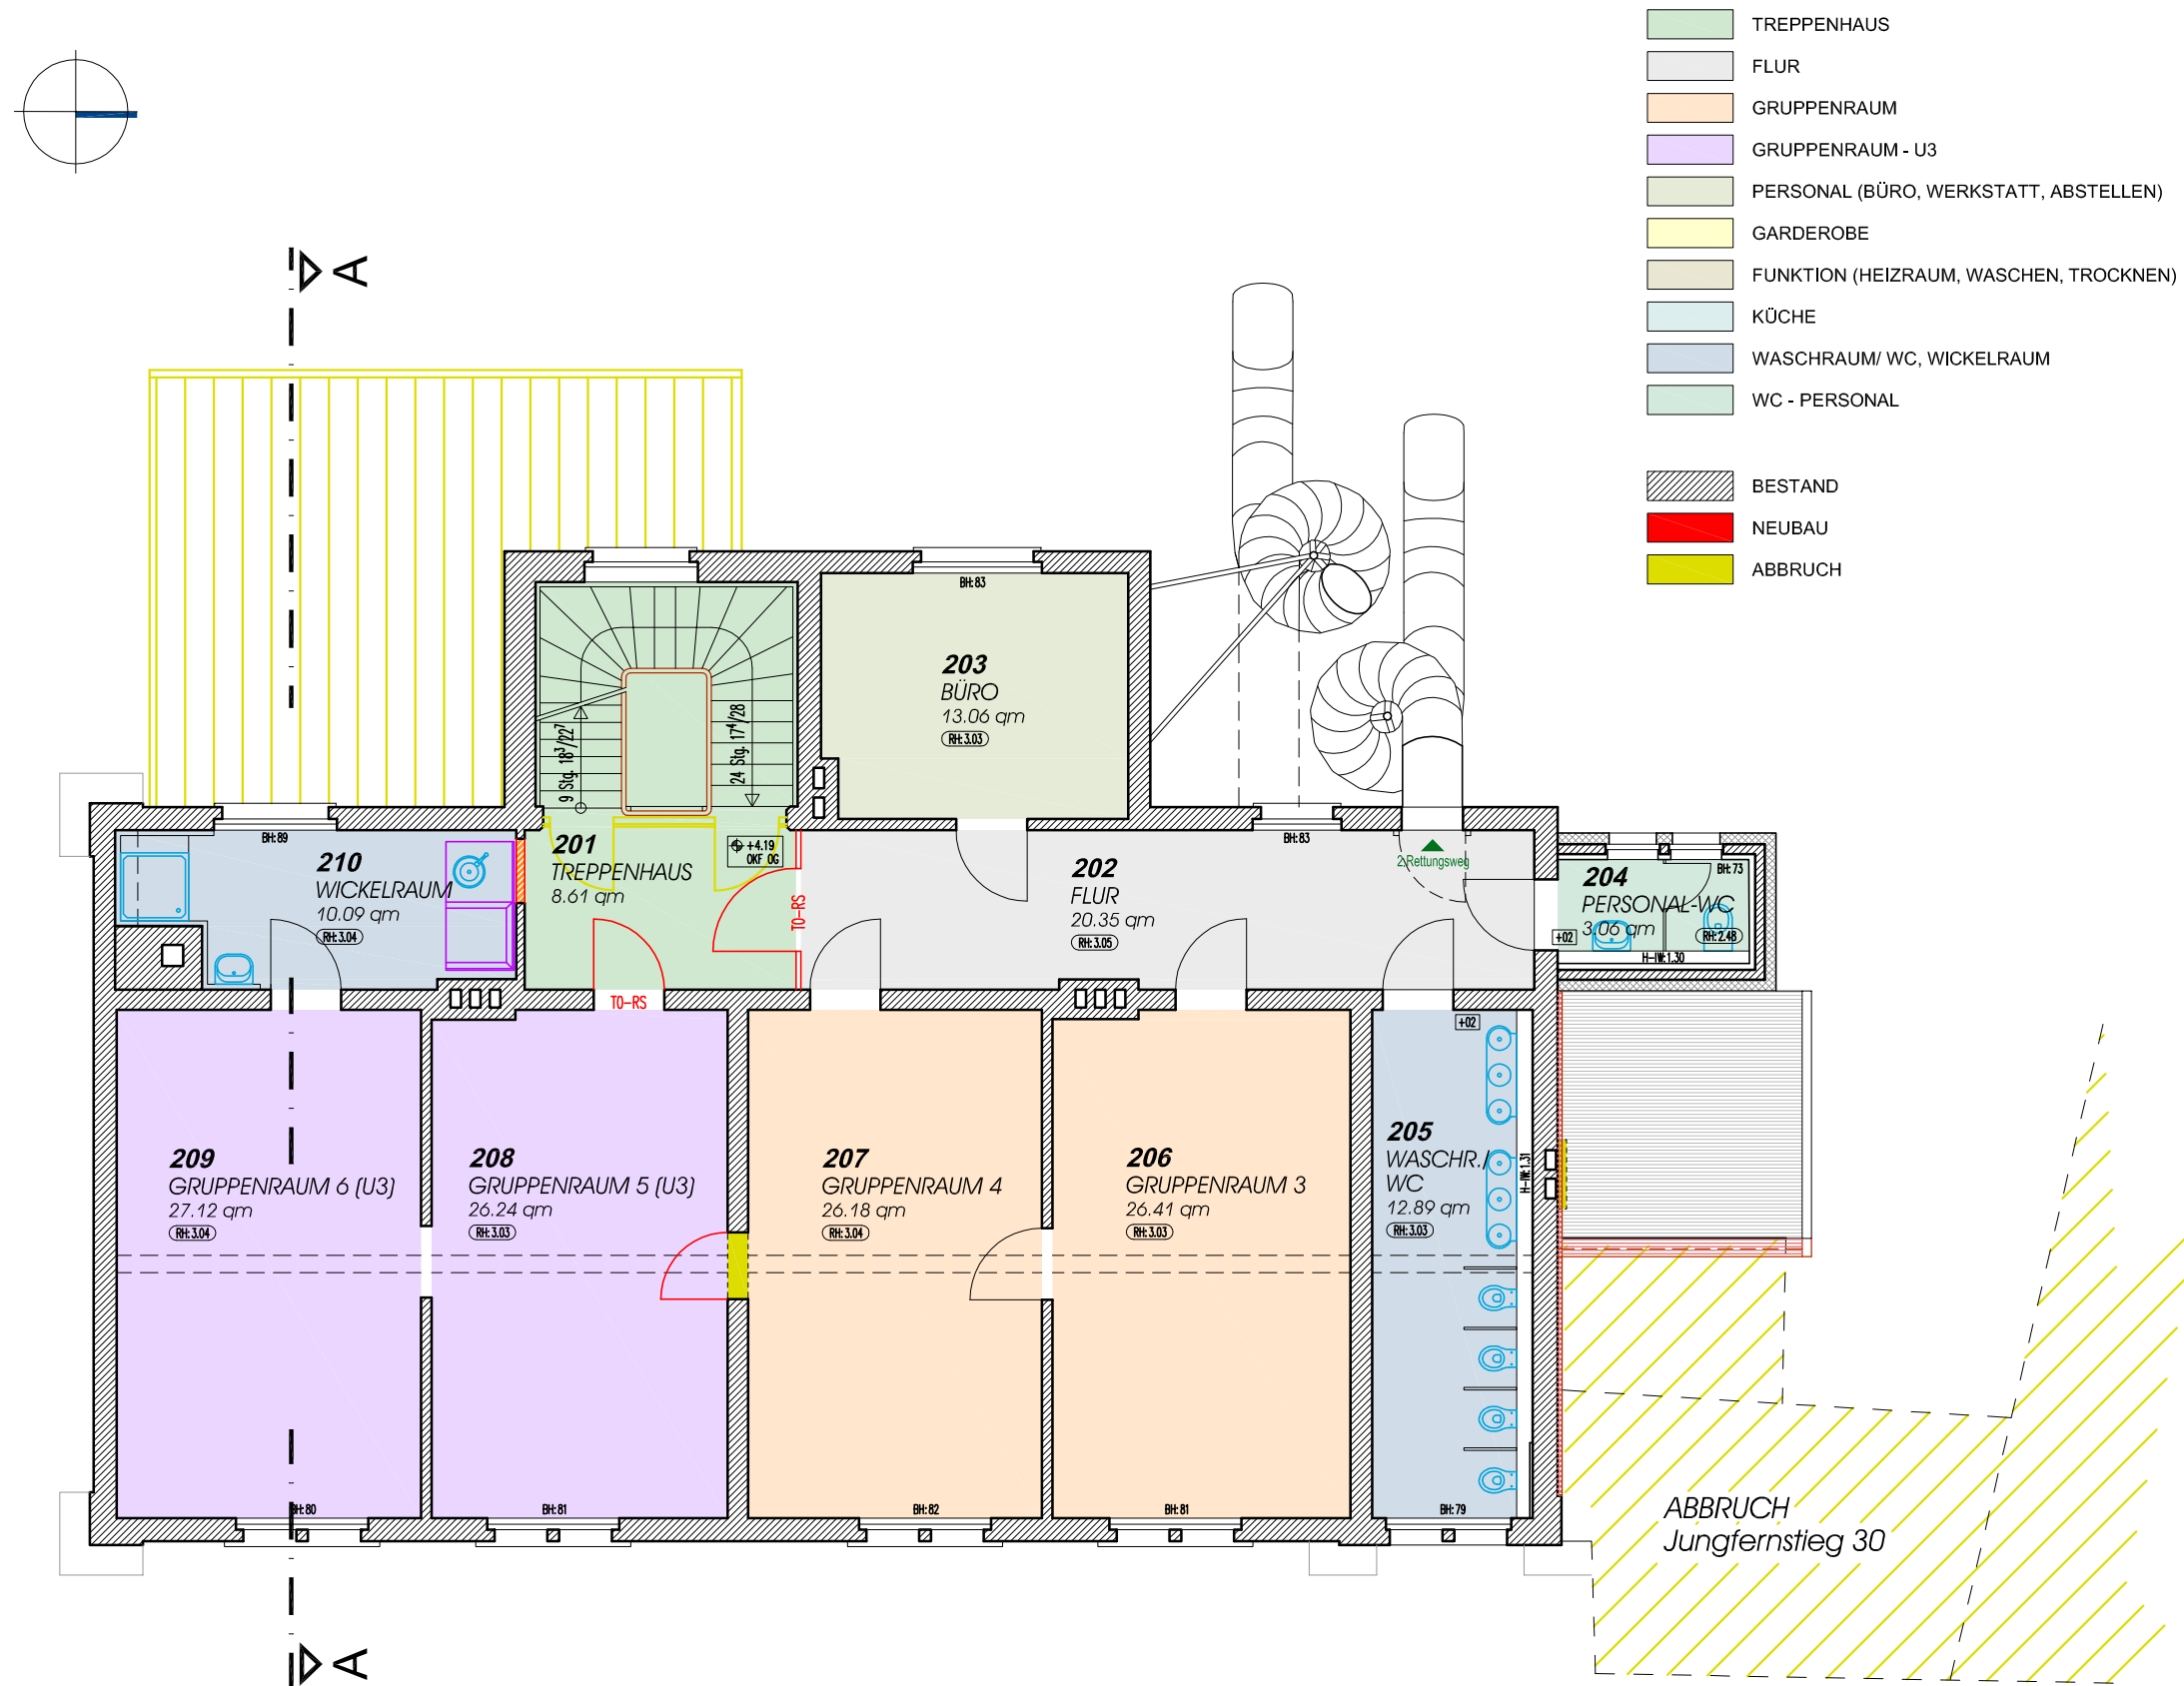

RAUMTABELLE OBERGESCHOSS		
Raum-Nr.	Raumbezeichnung	Fläche [m²]
201	Treppenhaus	8,61
202	Flur	20,35
203	Büro	13,06
204	Personal-WC	3,06
205	Waschraum/ WC	12,89
206	Gruppenraum 3	26,41
207	Gruppenraum 4	26,18
208	Gruppenraum 5	26,24
209	Gruppenraum 6	27,12
210	Wickelraum	10,09
	NGF OG	174,01

E.04

ENTWURF
M: 1/100

03.03.2016

DG

BAUHERR


STADTVERWALTUNG
BAD FRANKENHAUSEN
MARKT 1
06567 BAD FRANKENHAUSEN

PROJEKT

BRANDSCHUTZRELEVANTE UND
TECHNISCHE ERTÜCHTIGUNG
KITA "SONNENSCHEN"
SCHLOSSSTR. 26
06567 BAD FRANKENHAUSEN

RAUMTABELLE DACHGESCHOSS

Raum-Nr.	Raumbezeichnung	Fläche [m ²]
301	Treppenhaus	10,05
302	Mehrzweckraum	96,74
303	Personalraum	27,48
304	Dachraum 1	6,18
305	Dachraum 2	10,06
	NGF DG	150,51

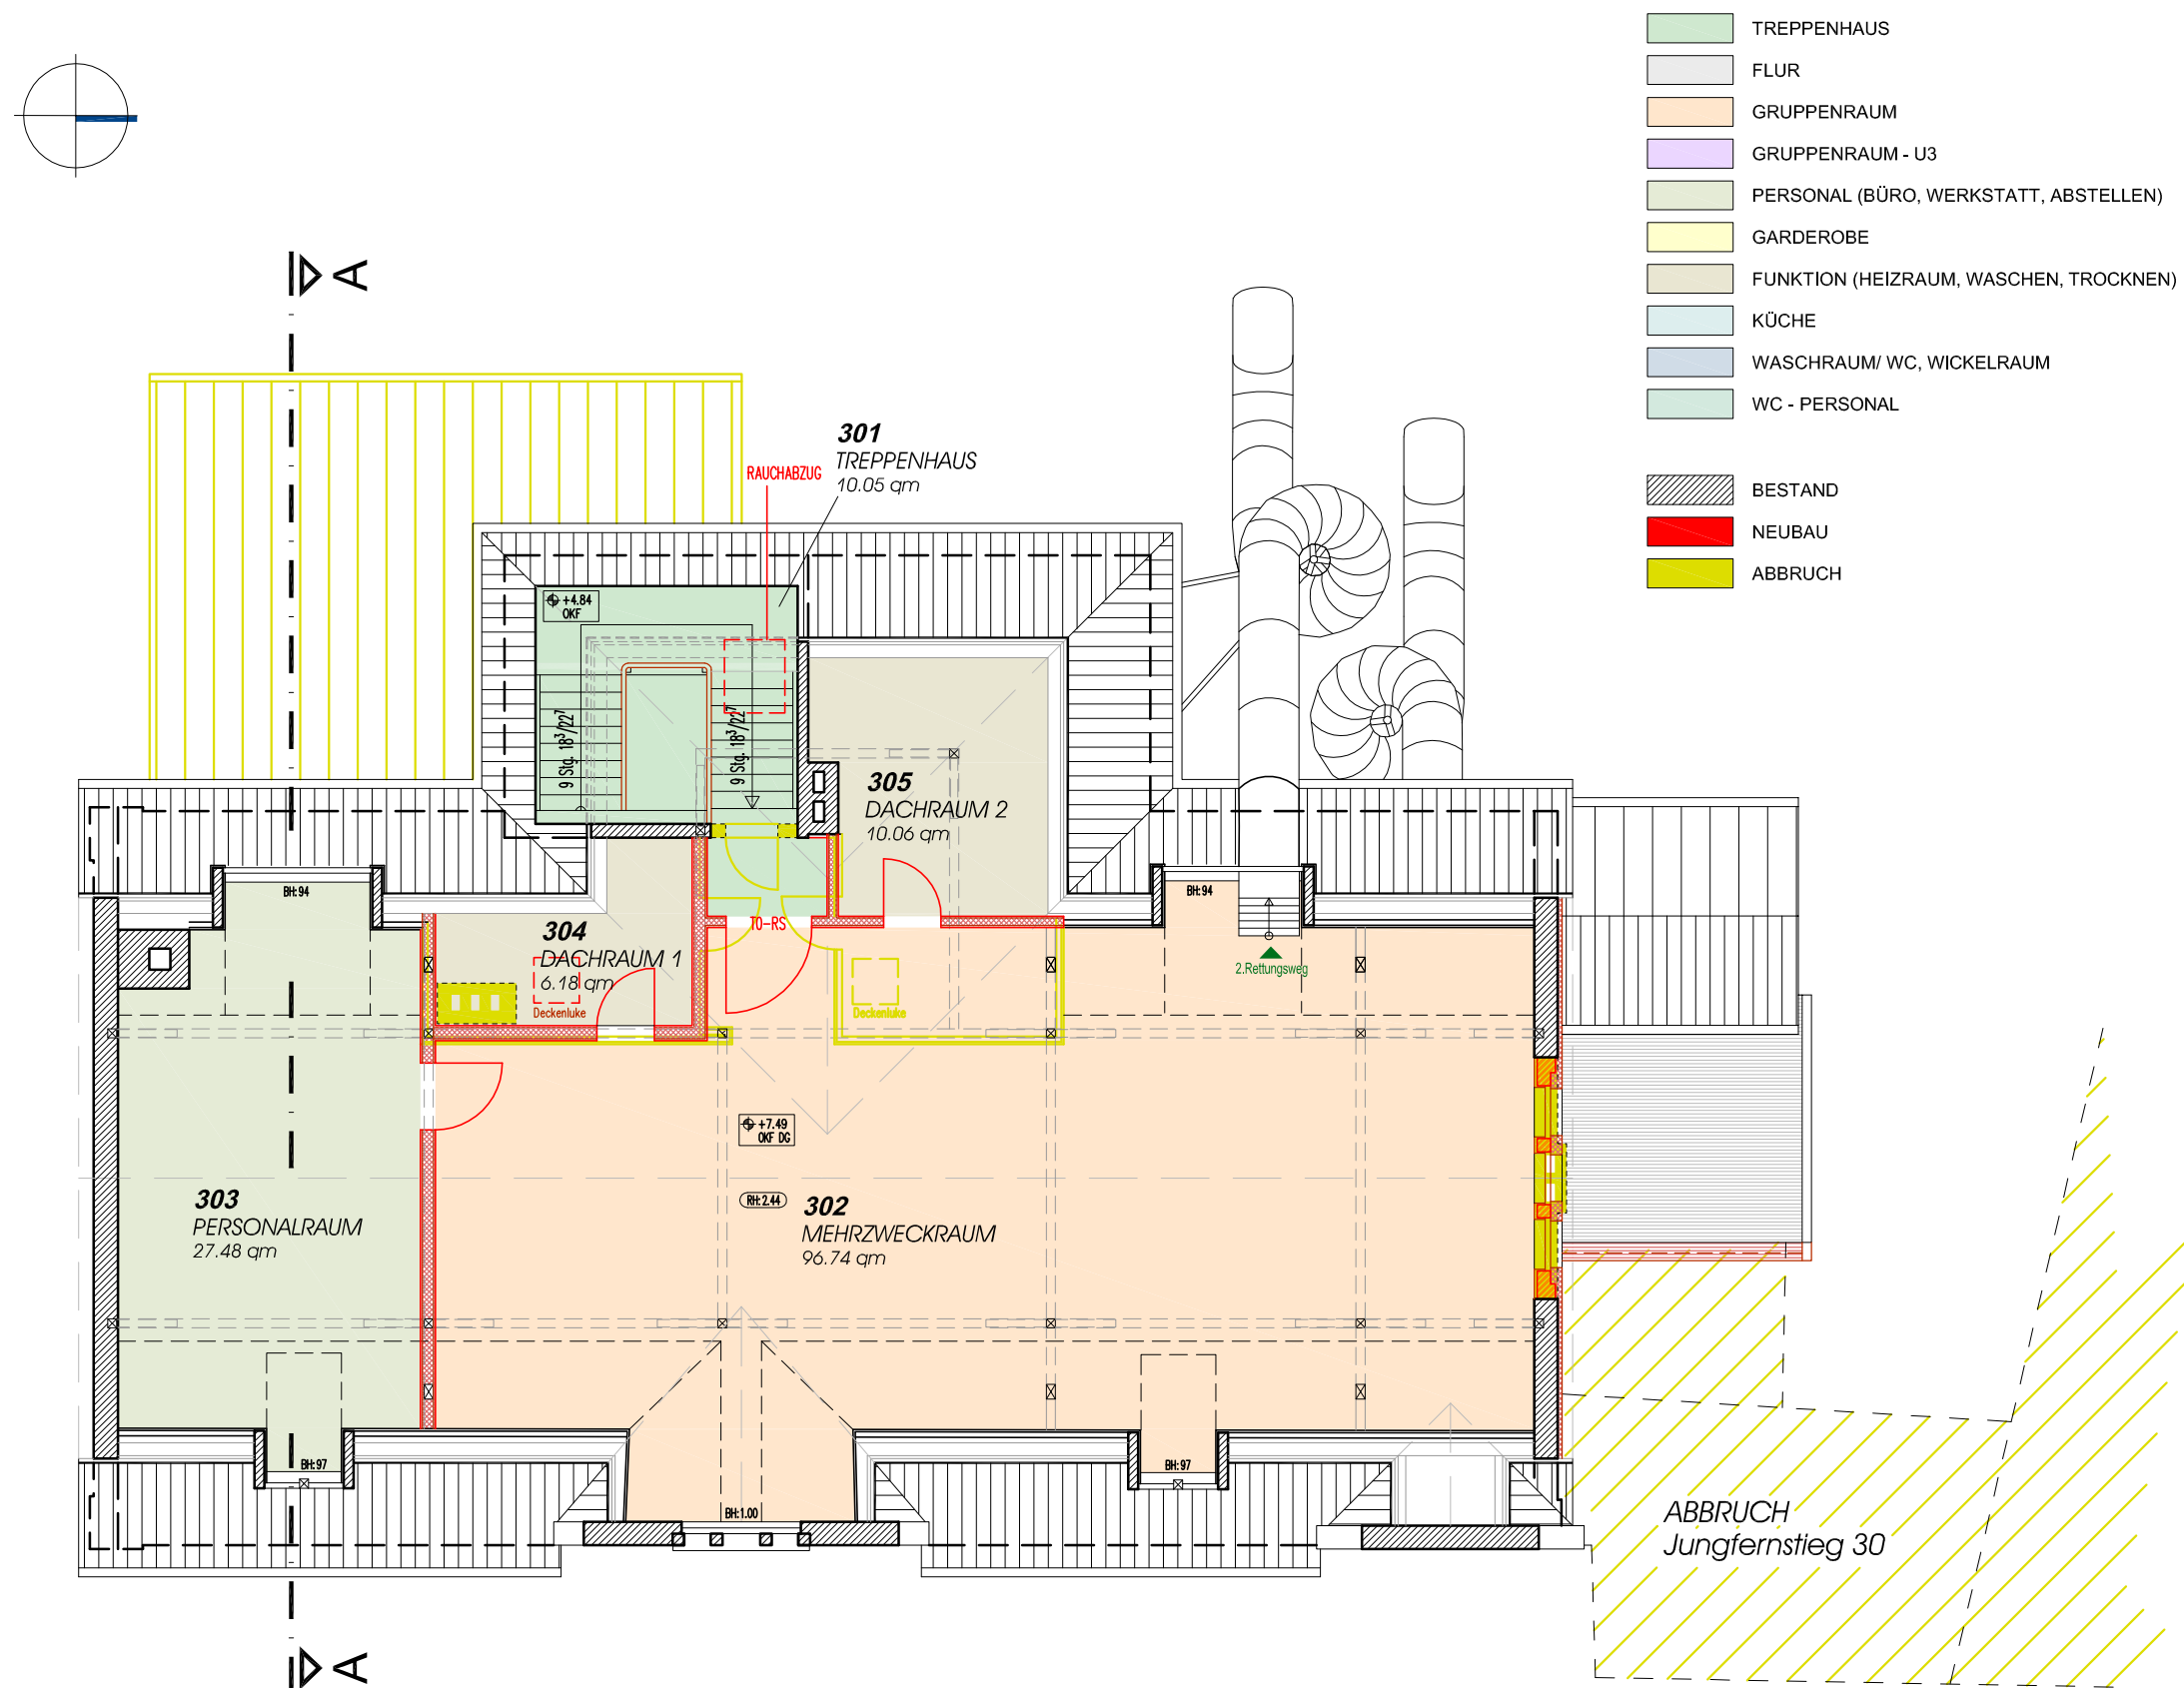

E.05

ENTWURF
M: 1/100

03.03.2016


Schnitt A-A

BAUHERR

STADTVERWALTUNG
BAD FRANKENHAUSEN
MARKT 1
06567 BAD FRANKENHAUSEN

PROJEKT

BRANDSCHUTZRELEVANTE UND
TECHNISCHE ERTÜCHTIGUNG
KITA "SONNENSCHEN"
SCHLOSSSTR. 26
06567 BAD FRANKENHAUSEN

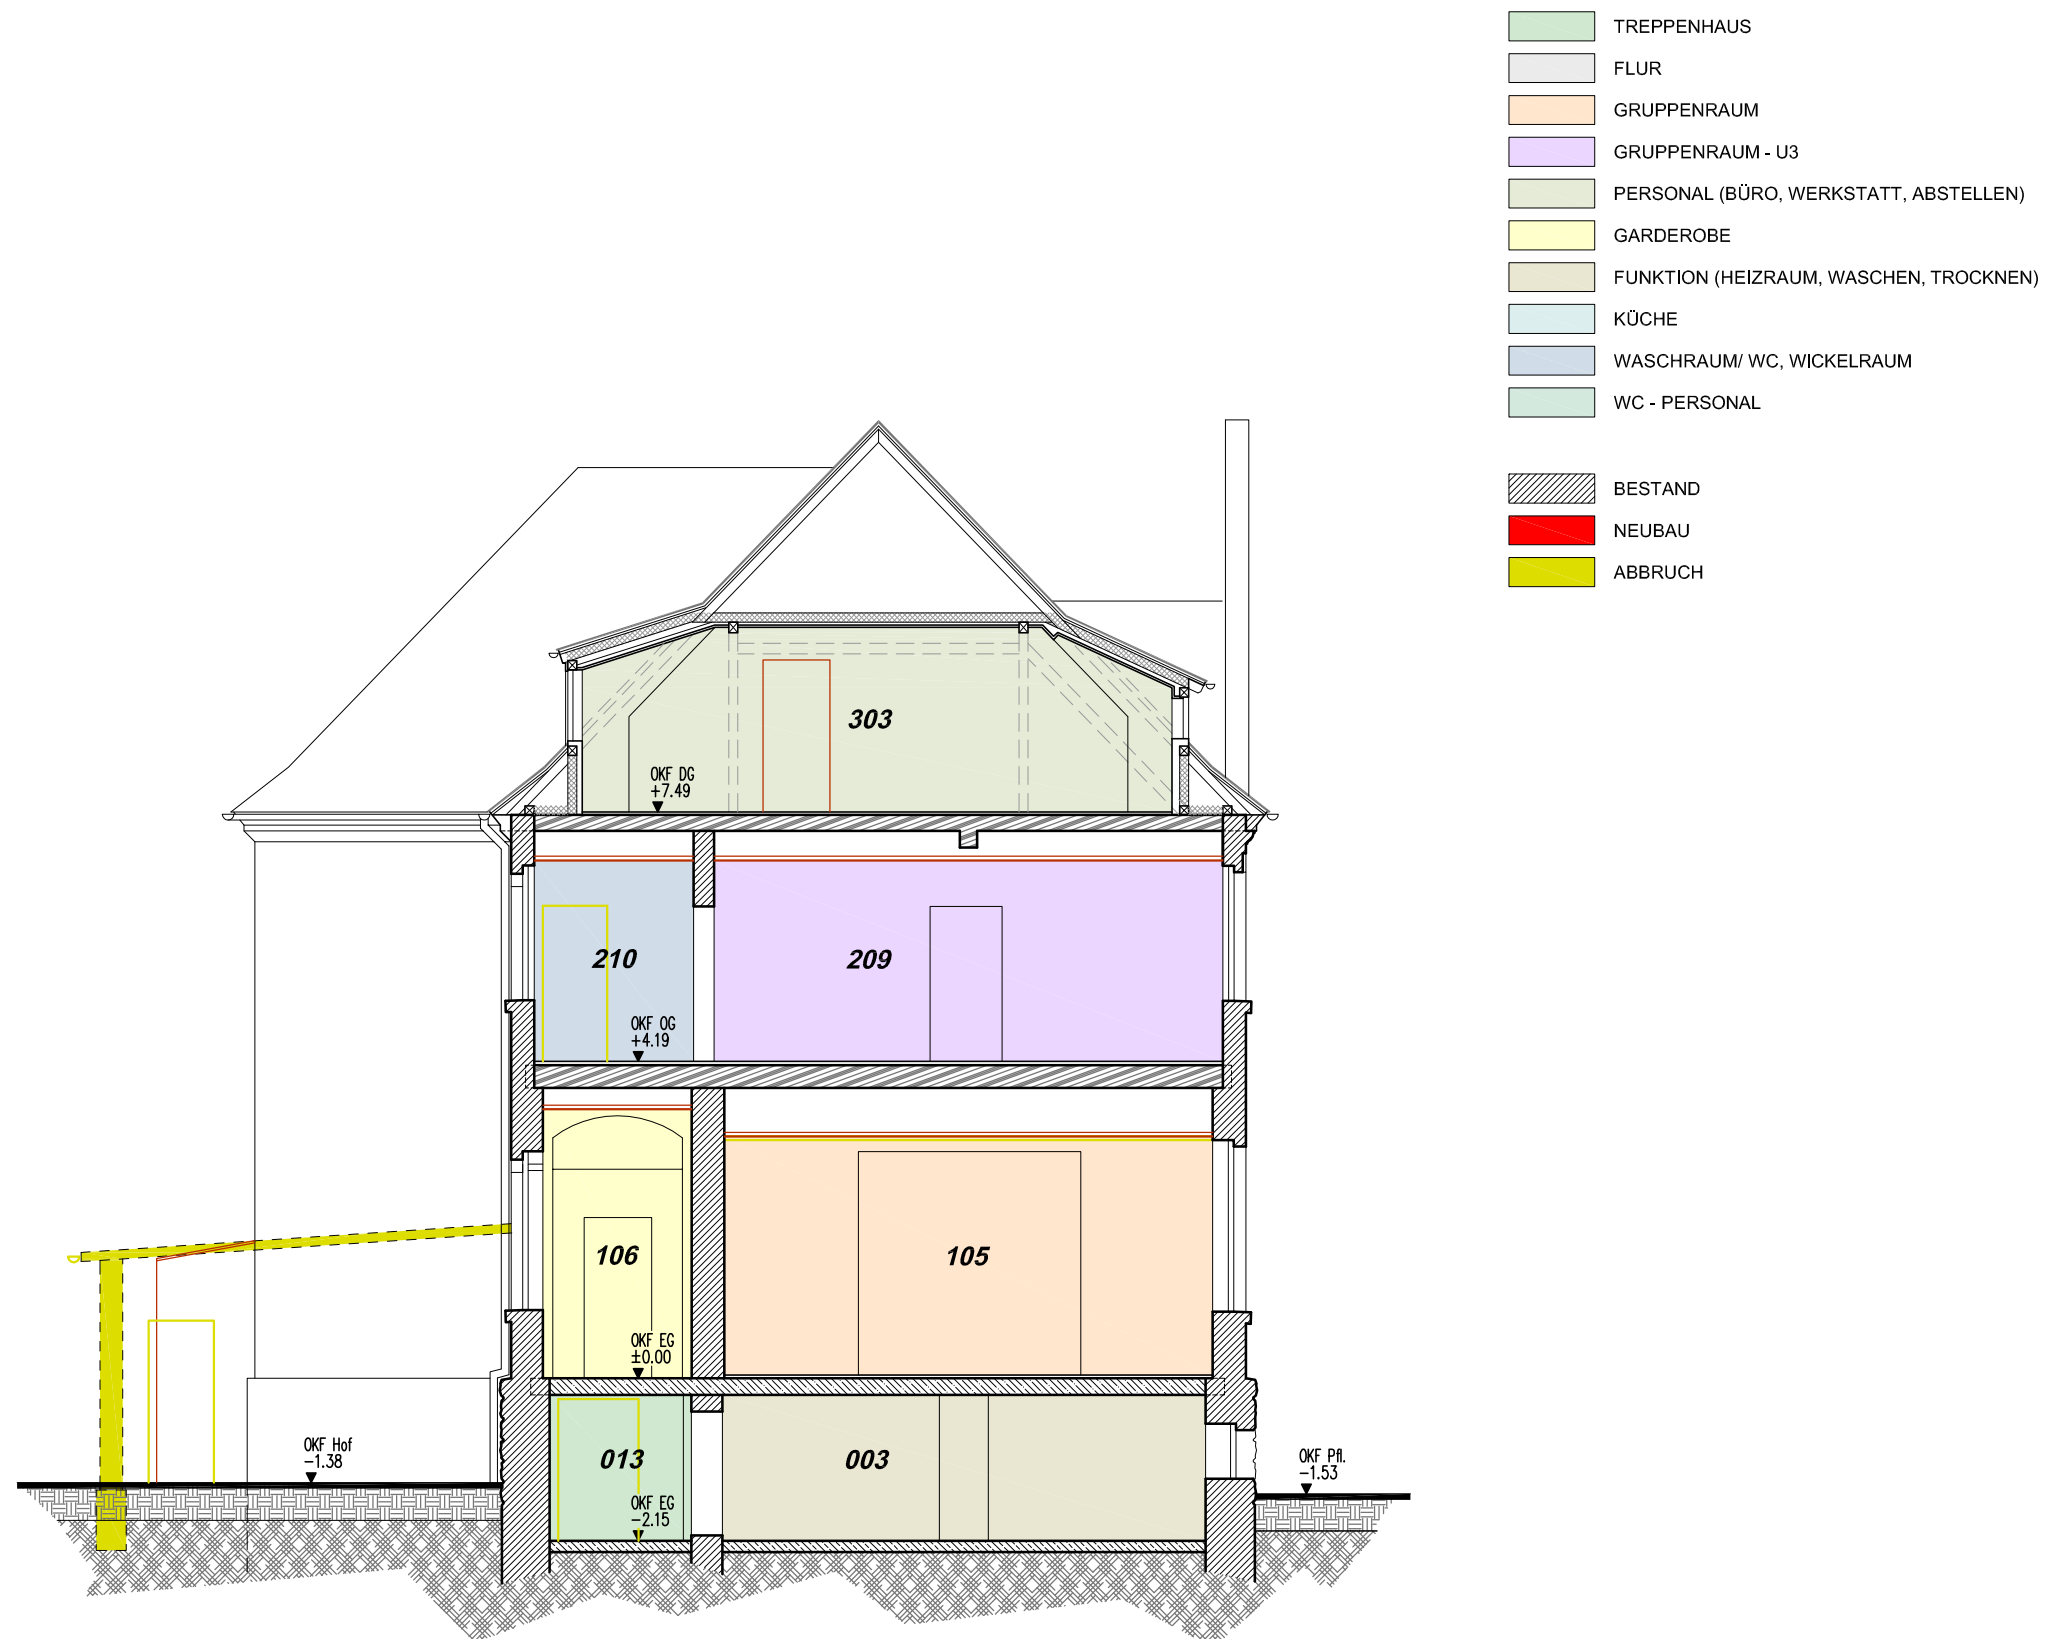

E.06

ENTWURF 03.03.2016
M: 1/100

NORDANSICHT

BAUHERR

STADTVERWALTUNG
BAD FRANKENHAUSEN
MARKT 1
06567 BAD FRANKENHAUSEN

PROJEKT

BRANDSCHUTZRELEVANTE UND
TECHNISCHE ERTÜCHTIGUNG
KITA "SONNENSCHEN"
SCHLOSSSTR. 26
06567 BAD FRANKENHAUSEN

