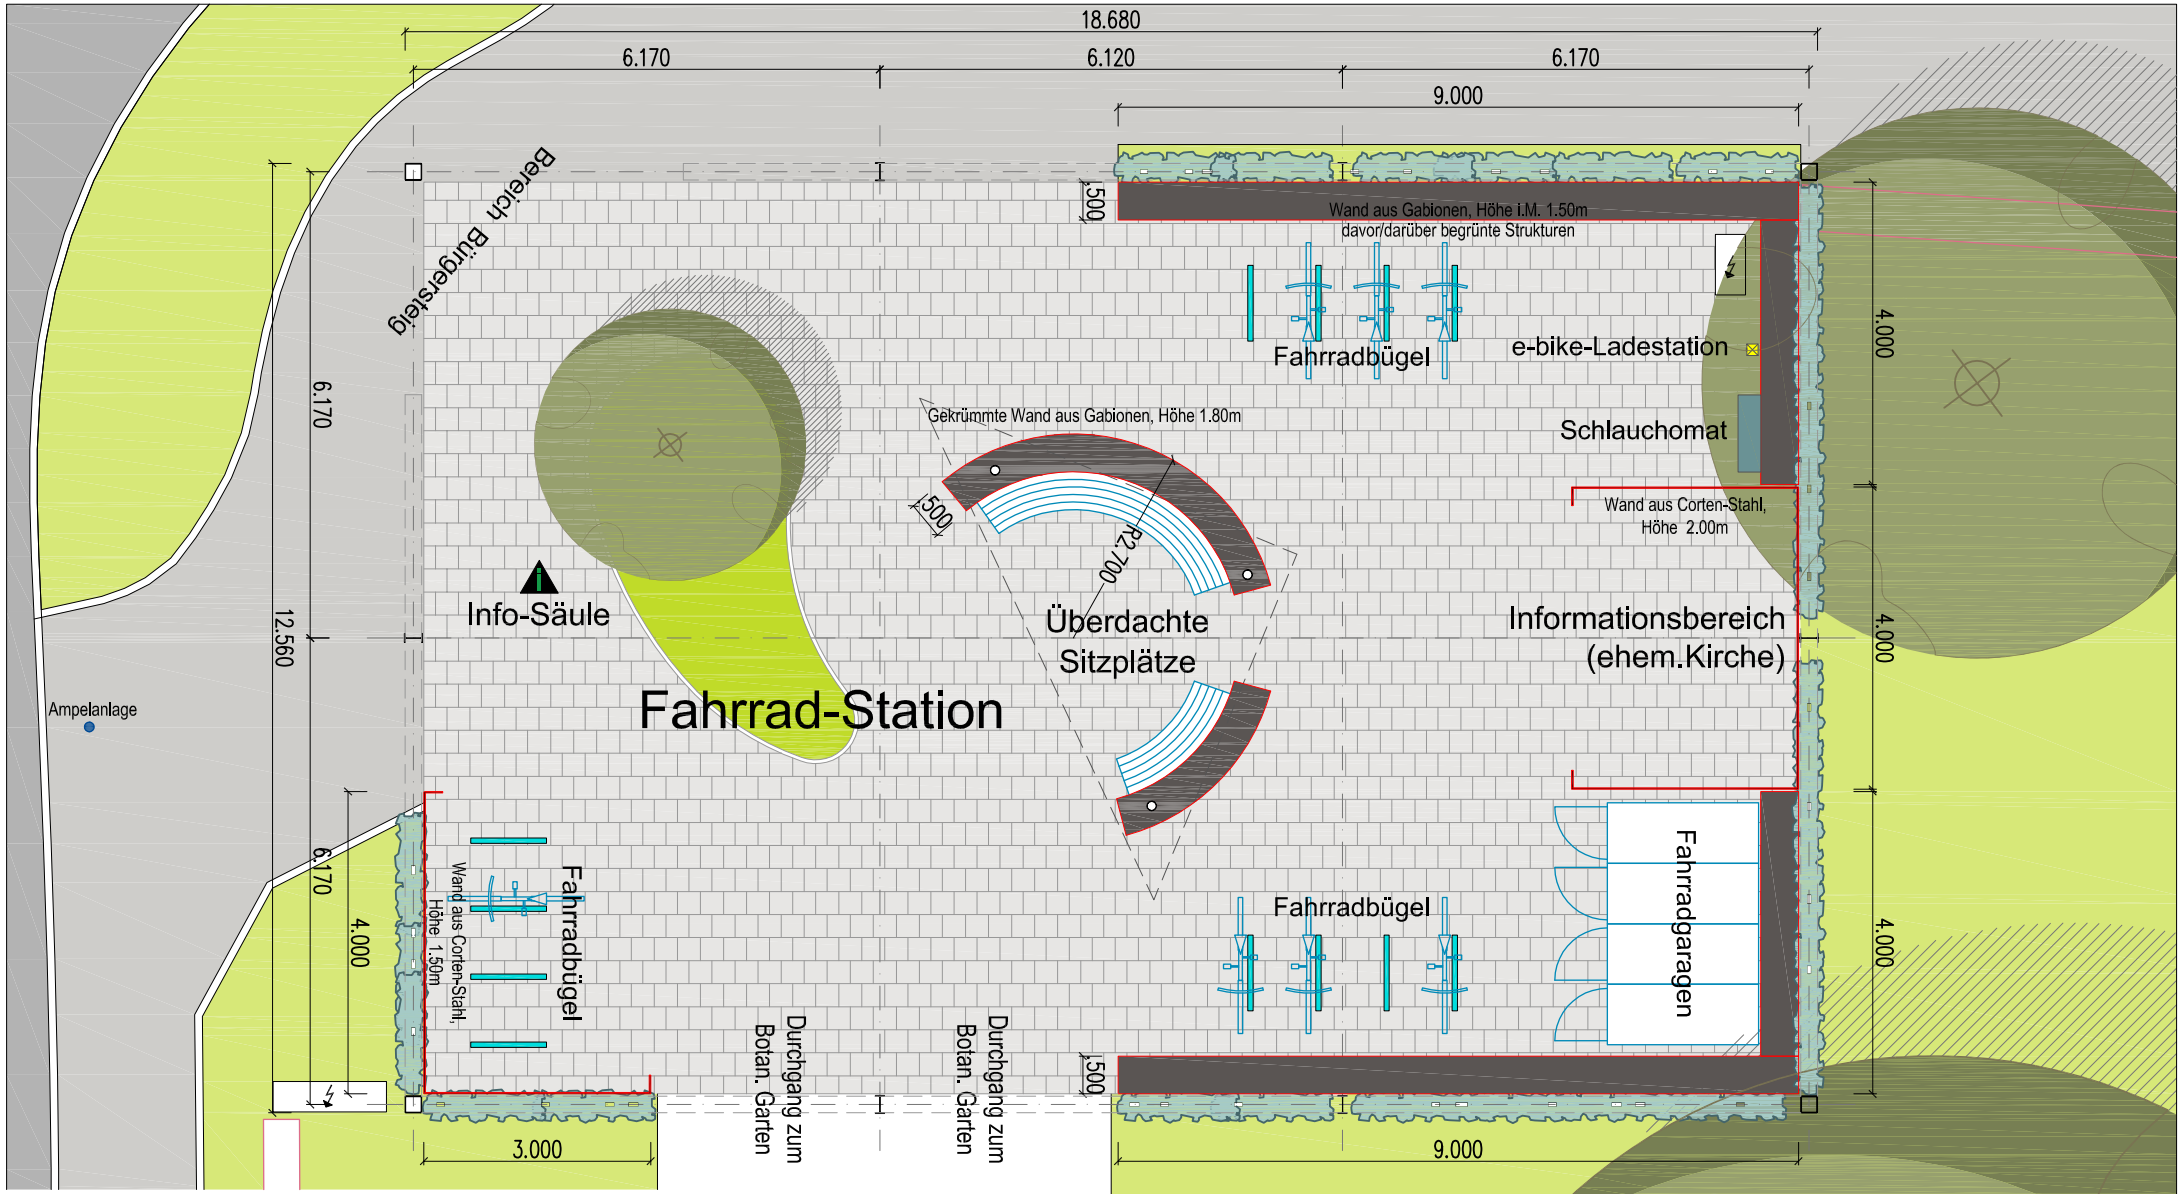

Projektvorschlag aus dem Suchraum Biosphärenreservat Südharz/Kyffhäuser Fahrradstation "Grüne Kirche" in Bad Frankenhausen

Grundriss M.: 1:100 (Entwurf August 2019)

petermann.thiele.kochanek Architekten und Ingenieure
Frauenstr. 05 06567 Bad Frankenhausen/Kyffh.
Fon: 034671 - 79585 , 64011 Fax: 034671 - 79586