


Grundriss UG

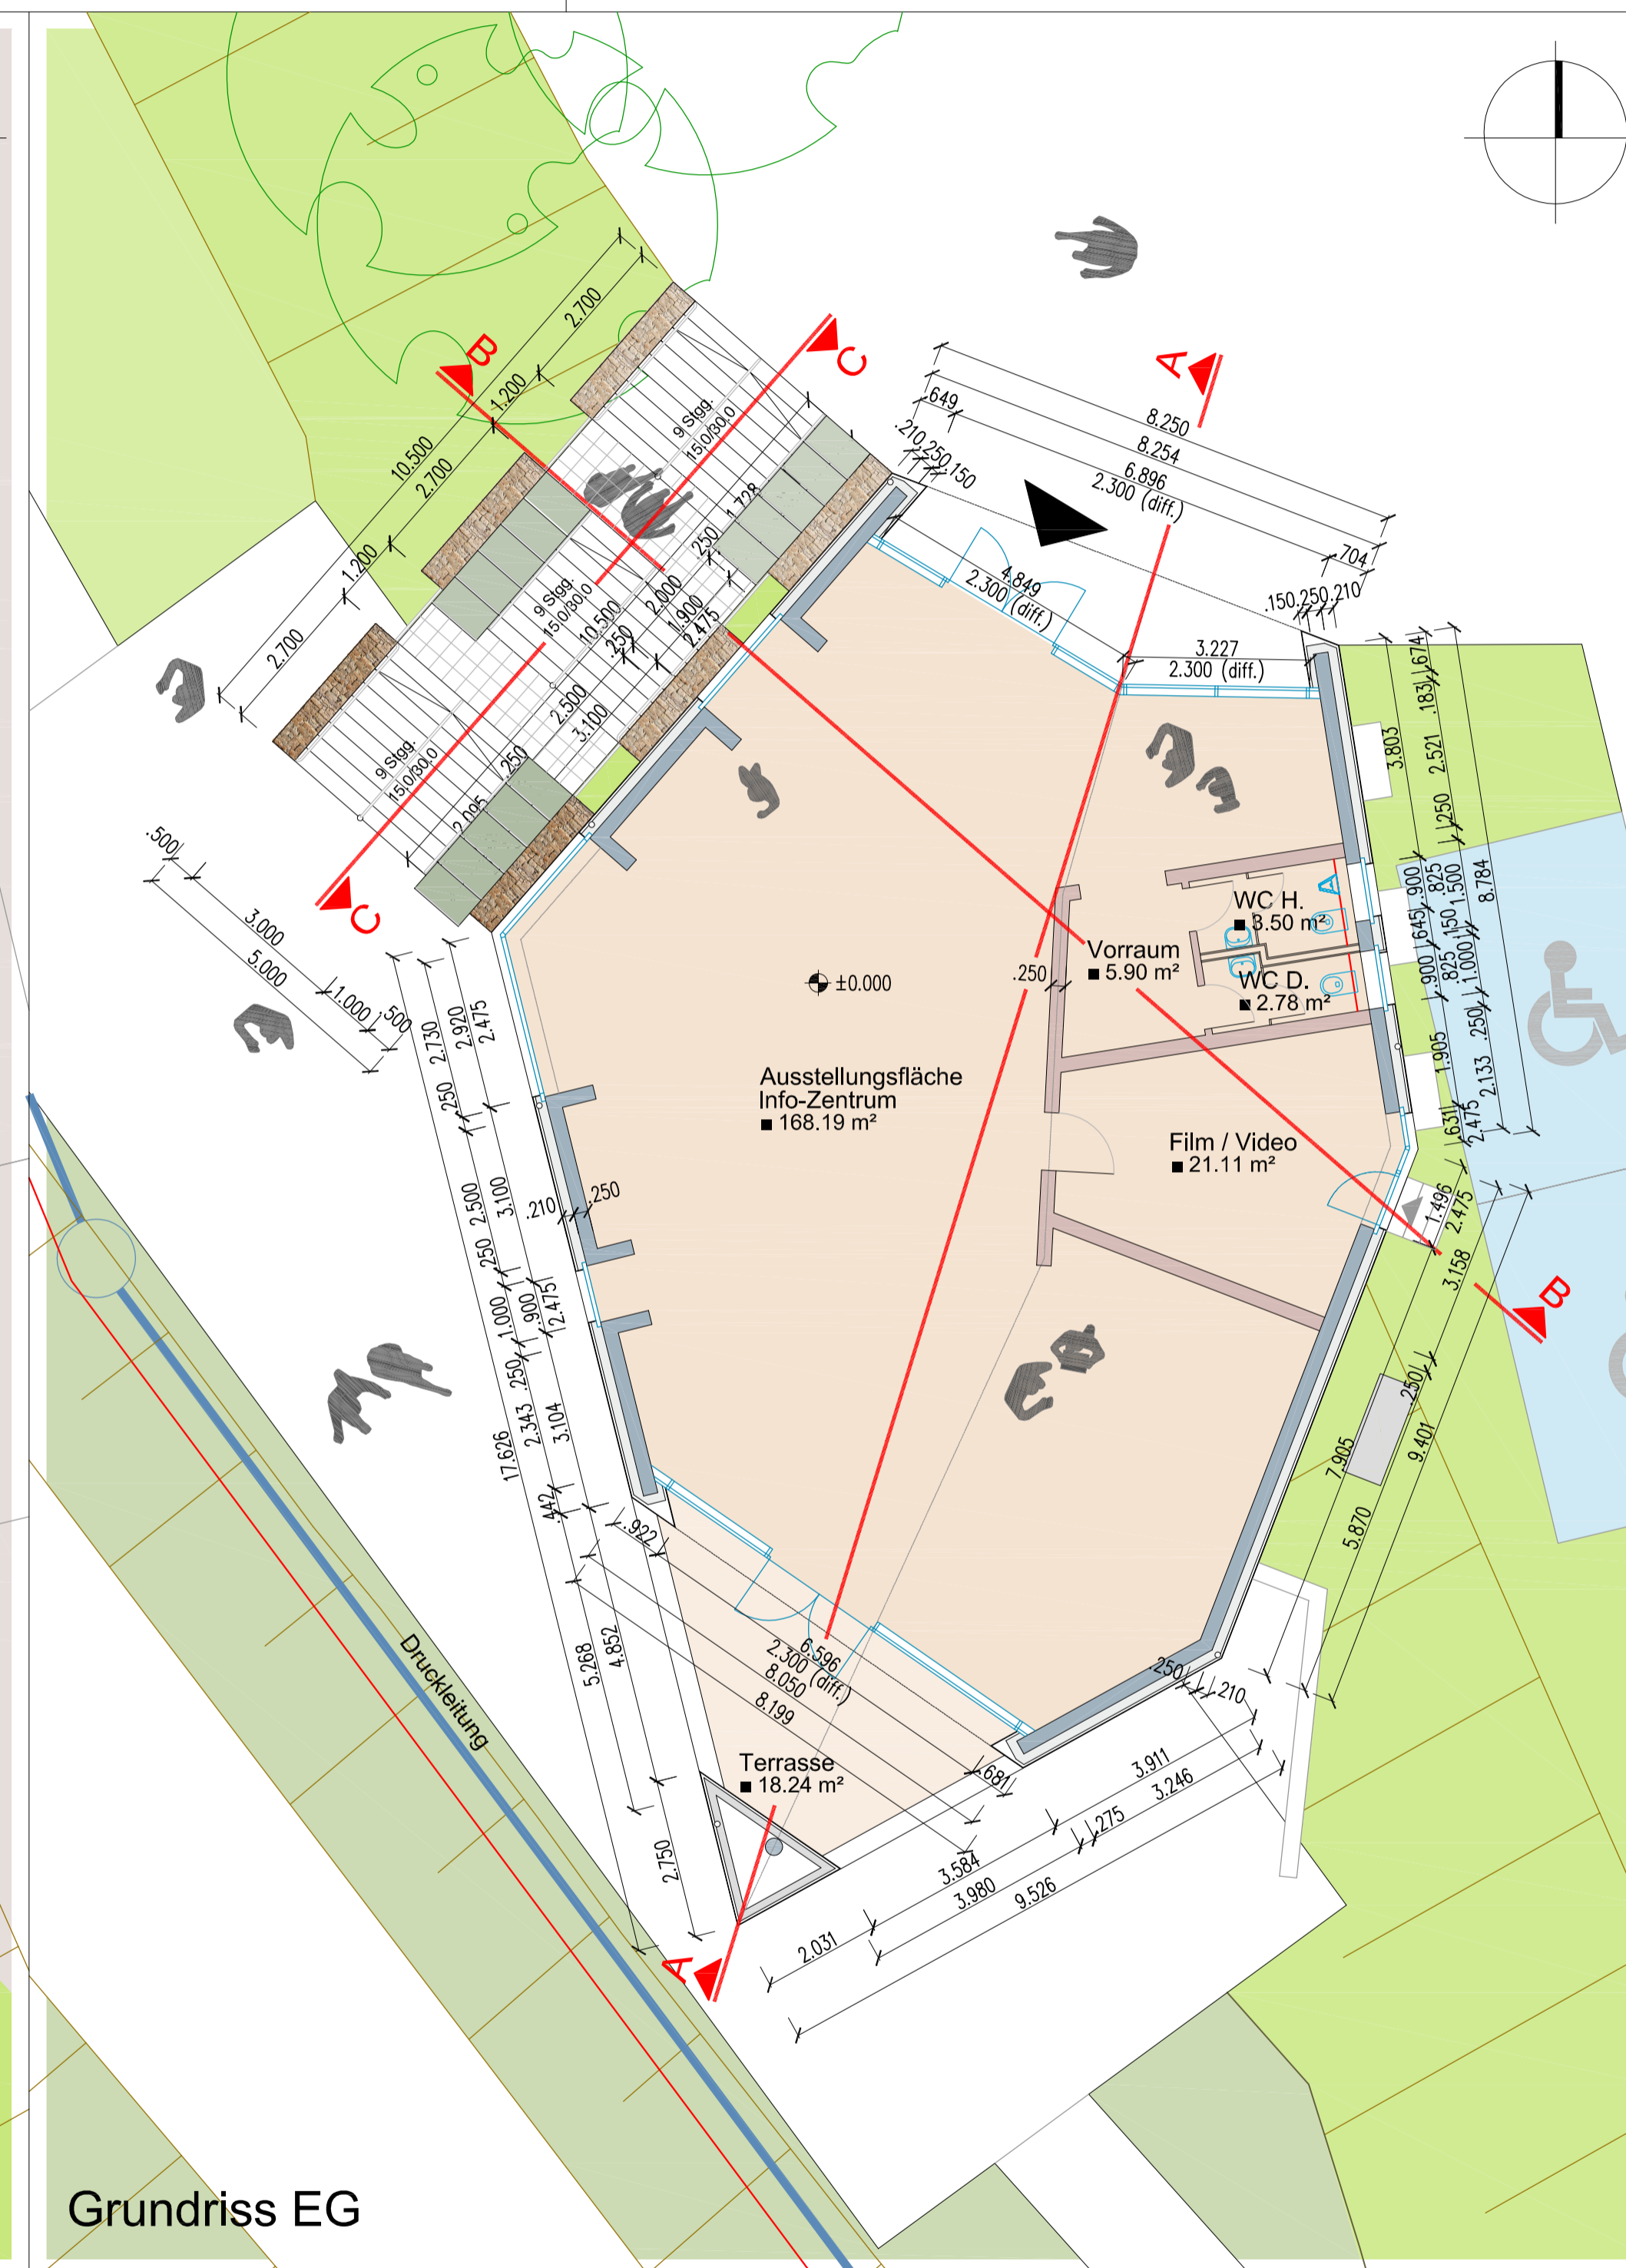

Grundriss EG

Flächen


Geschoss	Raum	NGF	BGF	NF	HNF	VF	TF	KGf
UG	Lager Inventar	115.13 m²						
	Lager Modelle	54.04 m²						
	H.A.R. / Heizraum	10.45 m²						
	Flur	7.75 m²						
	WC Behinderte	7.04 m²						
	WC Damen	2.75 m²						
	WC Herren	3.50 m²						
Abstellraum	2.21 m²							
		202.87 m²	244.10 m²	184.67 m²	0.00 m²	7.75 m²	10.45 m²	41.23 m²
EG	Ausstellungsfläche Infoz.	168.19 m²						
	Vorraum	5.90 m²						
	WC Herren	3.50 m²						
	WC Damen	2.78 m²						
	Film / Video	21.11 m²						
Terrasse	18.24 m²							
		219.72 m²	253.56 m²	219.72 m²	189.30 m²	0.00 m²	0.00 m²	33.84 m²
Gesamt		422.59 m²	497.66 m²	398.49 m²	189.30 m²	7.75 m²	10.45 m²	75.07 m²

Umbauter Raum

Bauteil	Fläche	Höhe	BRla	einzel	gesamt
Untergeschoss	244.10 m²	4.535 m		1.107,00 m³	
Erdgeschoss	234.70 m²	3.400 m		798,00 m³	
Dachbereich	244.20 m²	1/3 x 3.950 m		321,50 m³	2.226,50 m³

Legende

- Neue/Einzubauende Bauteile (Stb.-Bauteile, Wände, Decken ...)
- Neue/Einzubauende Bauteile (Mauerwerk, Dämmschichten, Ständerwerk, Türen)
- Neue/Einzubauende Bauteile (Fenster, Verglasungen)
- Neue/Einzubauende Bauteile (Cobionen)
- Abzubrechende Bauteile aller Art (Mauer- und Ständerwerk)

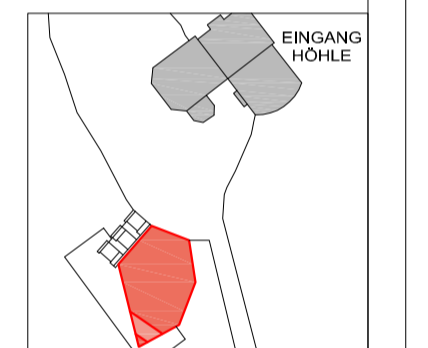

Höhenbezug ±0.00 OKF EG = 160.50 HN
Hinweis: Sämtliche Maßangaben in m/cm!
Alle Maße sind in der Örtlichkeit vor Baubeginn zu prüfen!

GRUNDSTÜCKSNACHBARN					
FLUR	FLURSTK.	NAME, VORNAME	PLZ, ORT, STRASSE, NR.	UNTERSCHRIFT	DATUM

PLANSTAND				VERTEILER						
INDEX	DATUM	BEARBEITER	UNTERSCHRIFT	INHALT	BAUHERR	BEVÖRDE	STATIKER	PROFSTAT	FACHPL.	IAN
G.03	15.04.2015	kochanek								
ÄNDERUNGEN										

BAUHERR
GEMEINDE KYFFHÄUSERLAND
vertr. d. d. BGH Herrn Hoffmann
NEUENDORFSTR. 13
99707 KYFFHÄUSERLAND / OT BENELEBEN



CAD-NAME
200-3-Geo-Infozentrum
BLATTGRÖSZE
780 x 400
PLANUNGSPHASE/LEISTUNG
GENEHMIGUNGSPLANUNG
MASZSTAB

PROJEKT
NEUBAU GEOINFORMATIONSZENTRUM
MIT FREITREPPEN
an der Barbarossahöhle
MÜHLEN 6
99707 KYFFHÄUSERLAND / OT ROTLEBEN

BEZEICHNUNG
Grundriss Untergeschoss
Grundriss Erdgeschoss

BLATT-NR.
1/100
G.03