

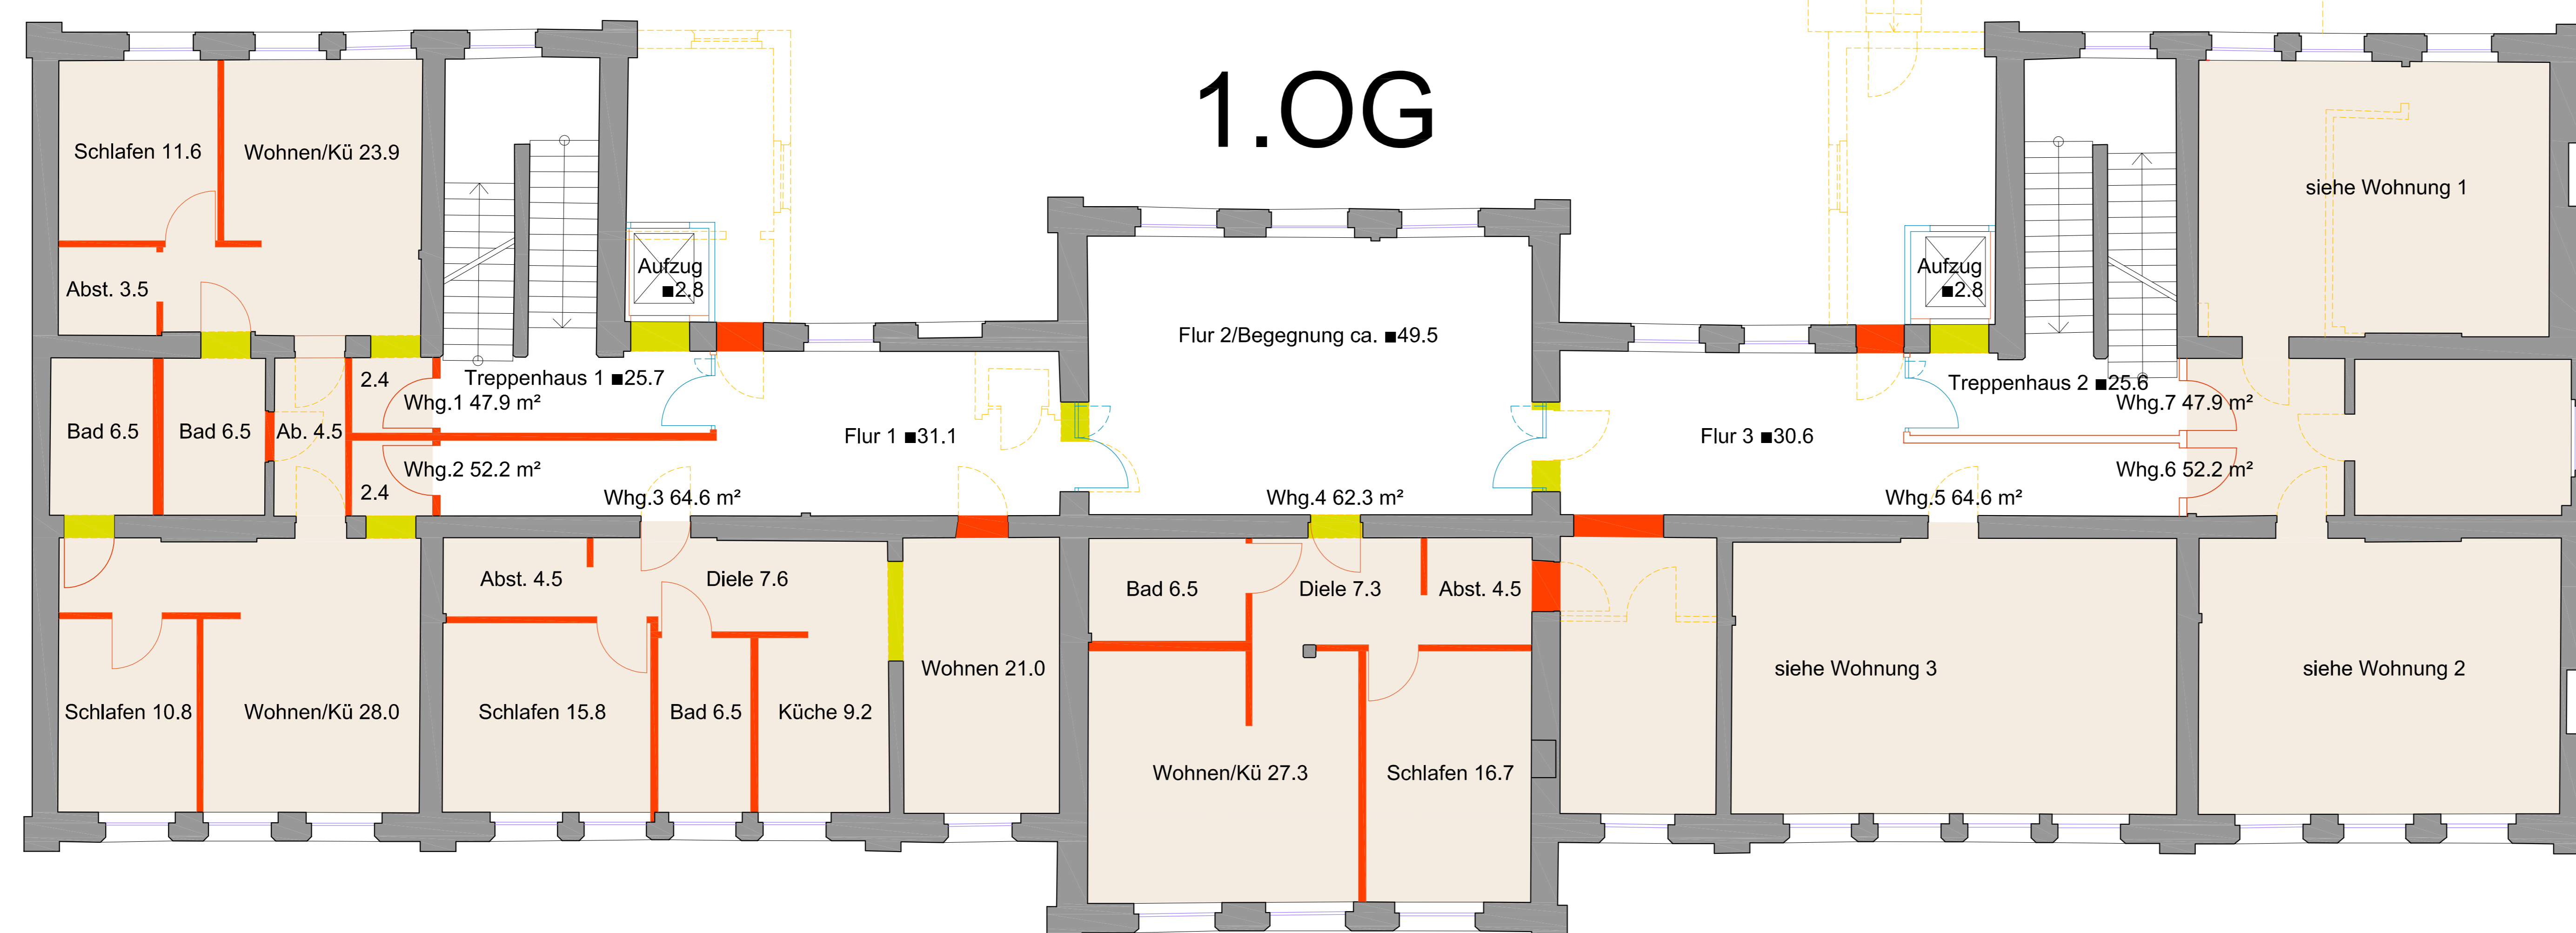
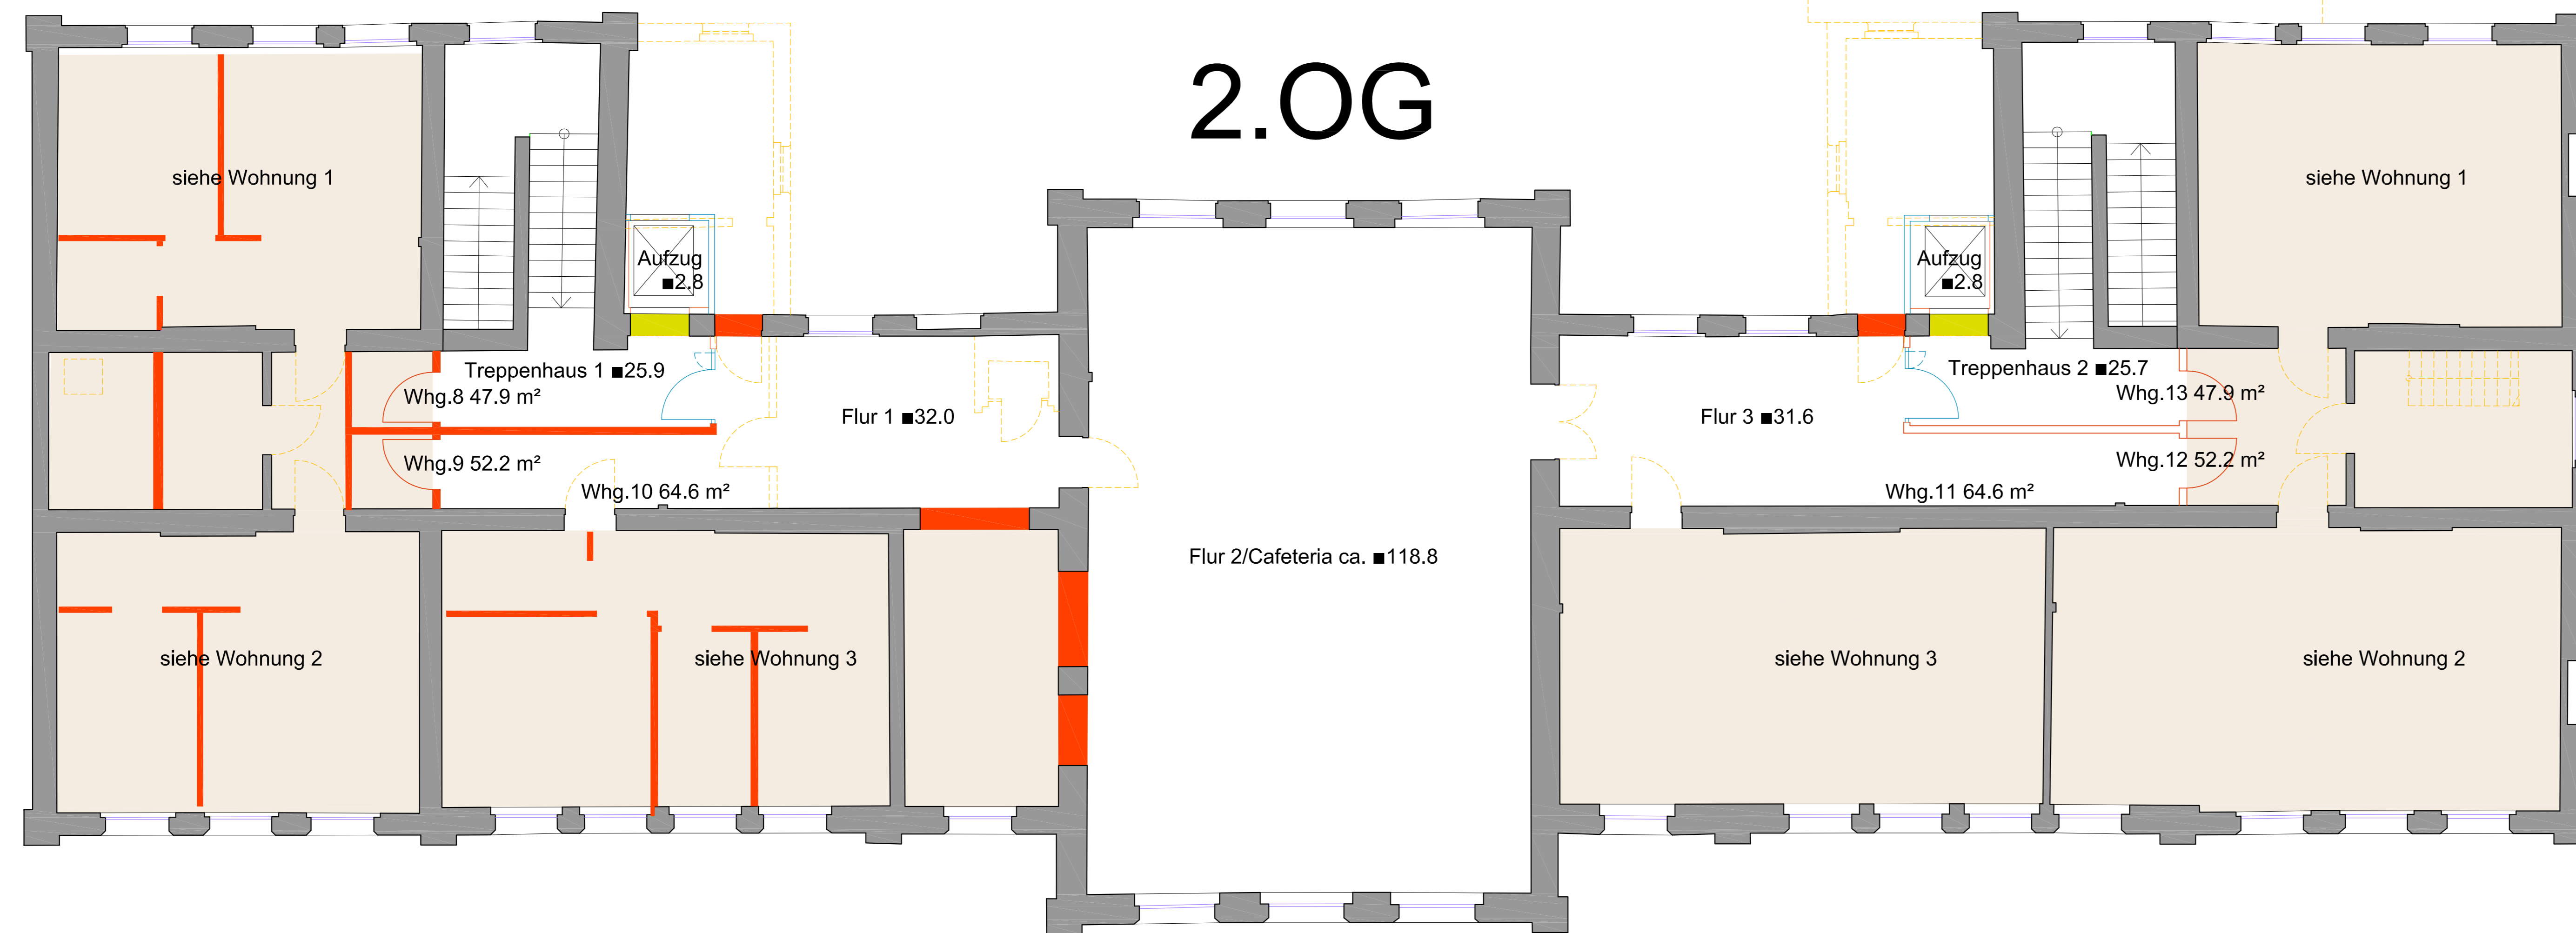
KINDERGARTEN UND WOHNEN IM GYMNASIUM

Kindergarten für ≥ 40 Kinder




Gesamtfläche 507.30 m²,
(davon 142.30 m² Verkehrsfläche)

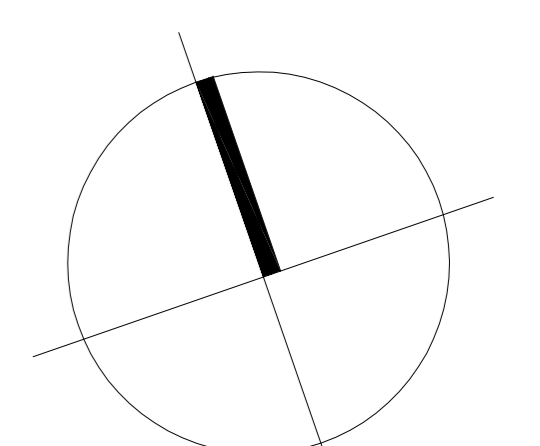
13 barrierefreie Wohnungen
(7 im 1.OG, 6 + Cafeteria im 2.OG)

Wohnfläche Gesamt 721.1 m²
(Wohnfläche 1.OG 391.7 m²)
(Wohnfläche 2.OG 329.4 m²)



LEGENDE

-  Bestand
-  Rückbau
-  Neue Bauteile
-  Fläche Wohnungen



Höhenbezug ± 0.00 (OKFF Flur Verbinder) =NHN
Achtung: Alle Höhenangaben sind vorläufige Werte !!!
Hinweis: Sämtliche Maßangaben in m/cm!
Alle Maße sind in der Örtlichkeit vor Baubeginn zu prüfen!

PLANSTAND					VERTEILER					
INDEX	DATUM	BEARBEITER	UNTERSCHRIFT	INHALT	BAUHERR	BEHÖRDE	STATIKER	PROFSTAT.	FACHPL.	AN
V.02	23.08.2018	kochanek		Urfassung						
ÄNDERUNGEN										
BAUHERR STADTVERWALTUNG v.d.d. BGM Herrn M.Strejc MARKT 1 06567 BAD FRANKENHAUSEN					CAD-NAME 350-Fritz-Brather-Str_BF					
PROJEKT UMBAU ERDGESCHOSS KYFF-GYM, ZU KITA UND WOHNEN FRITZ-BRÄTHER-STR. 1 06567 BAD FRANKENHAUSEN					BLATTGRÖSZE 780 x 594					
BEZEICHNUNG Grundrisse 1. und 2. Obergeschoss					PLANUNGSPHASE/LEISTUNG VORPLANUNG					
					MASZSTAB 1/100					
					BLATT-NR. V.02					